


Wewnętrzne instalacje c.w.u. i cyr.

Skala 1:50

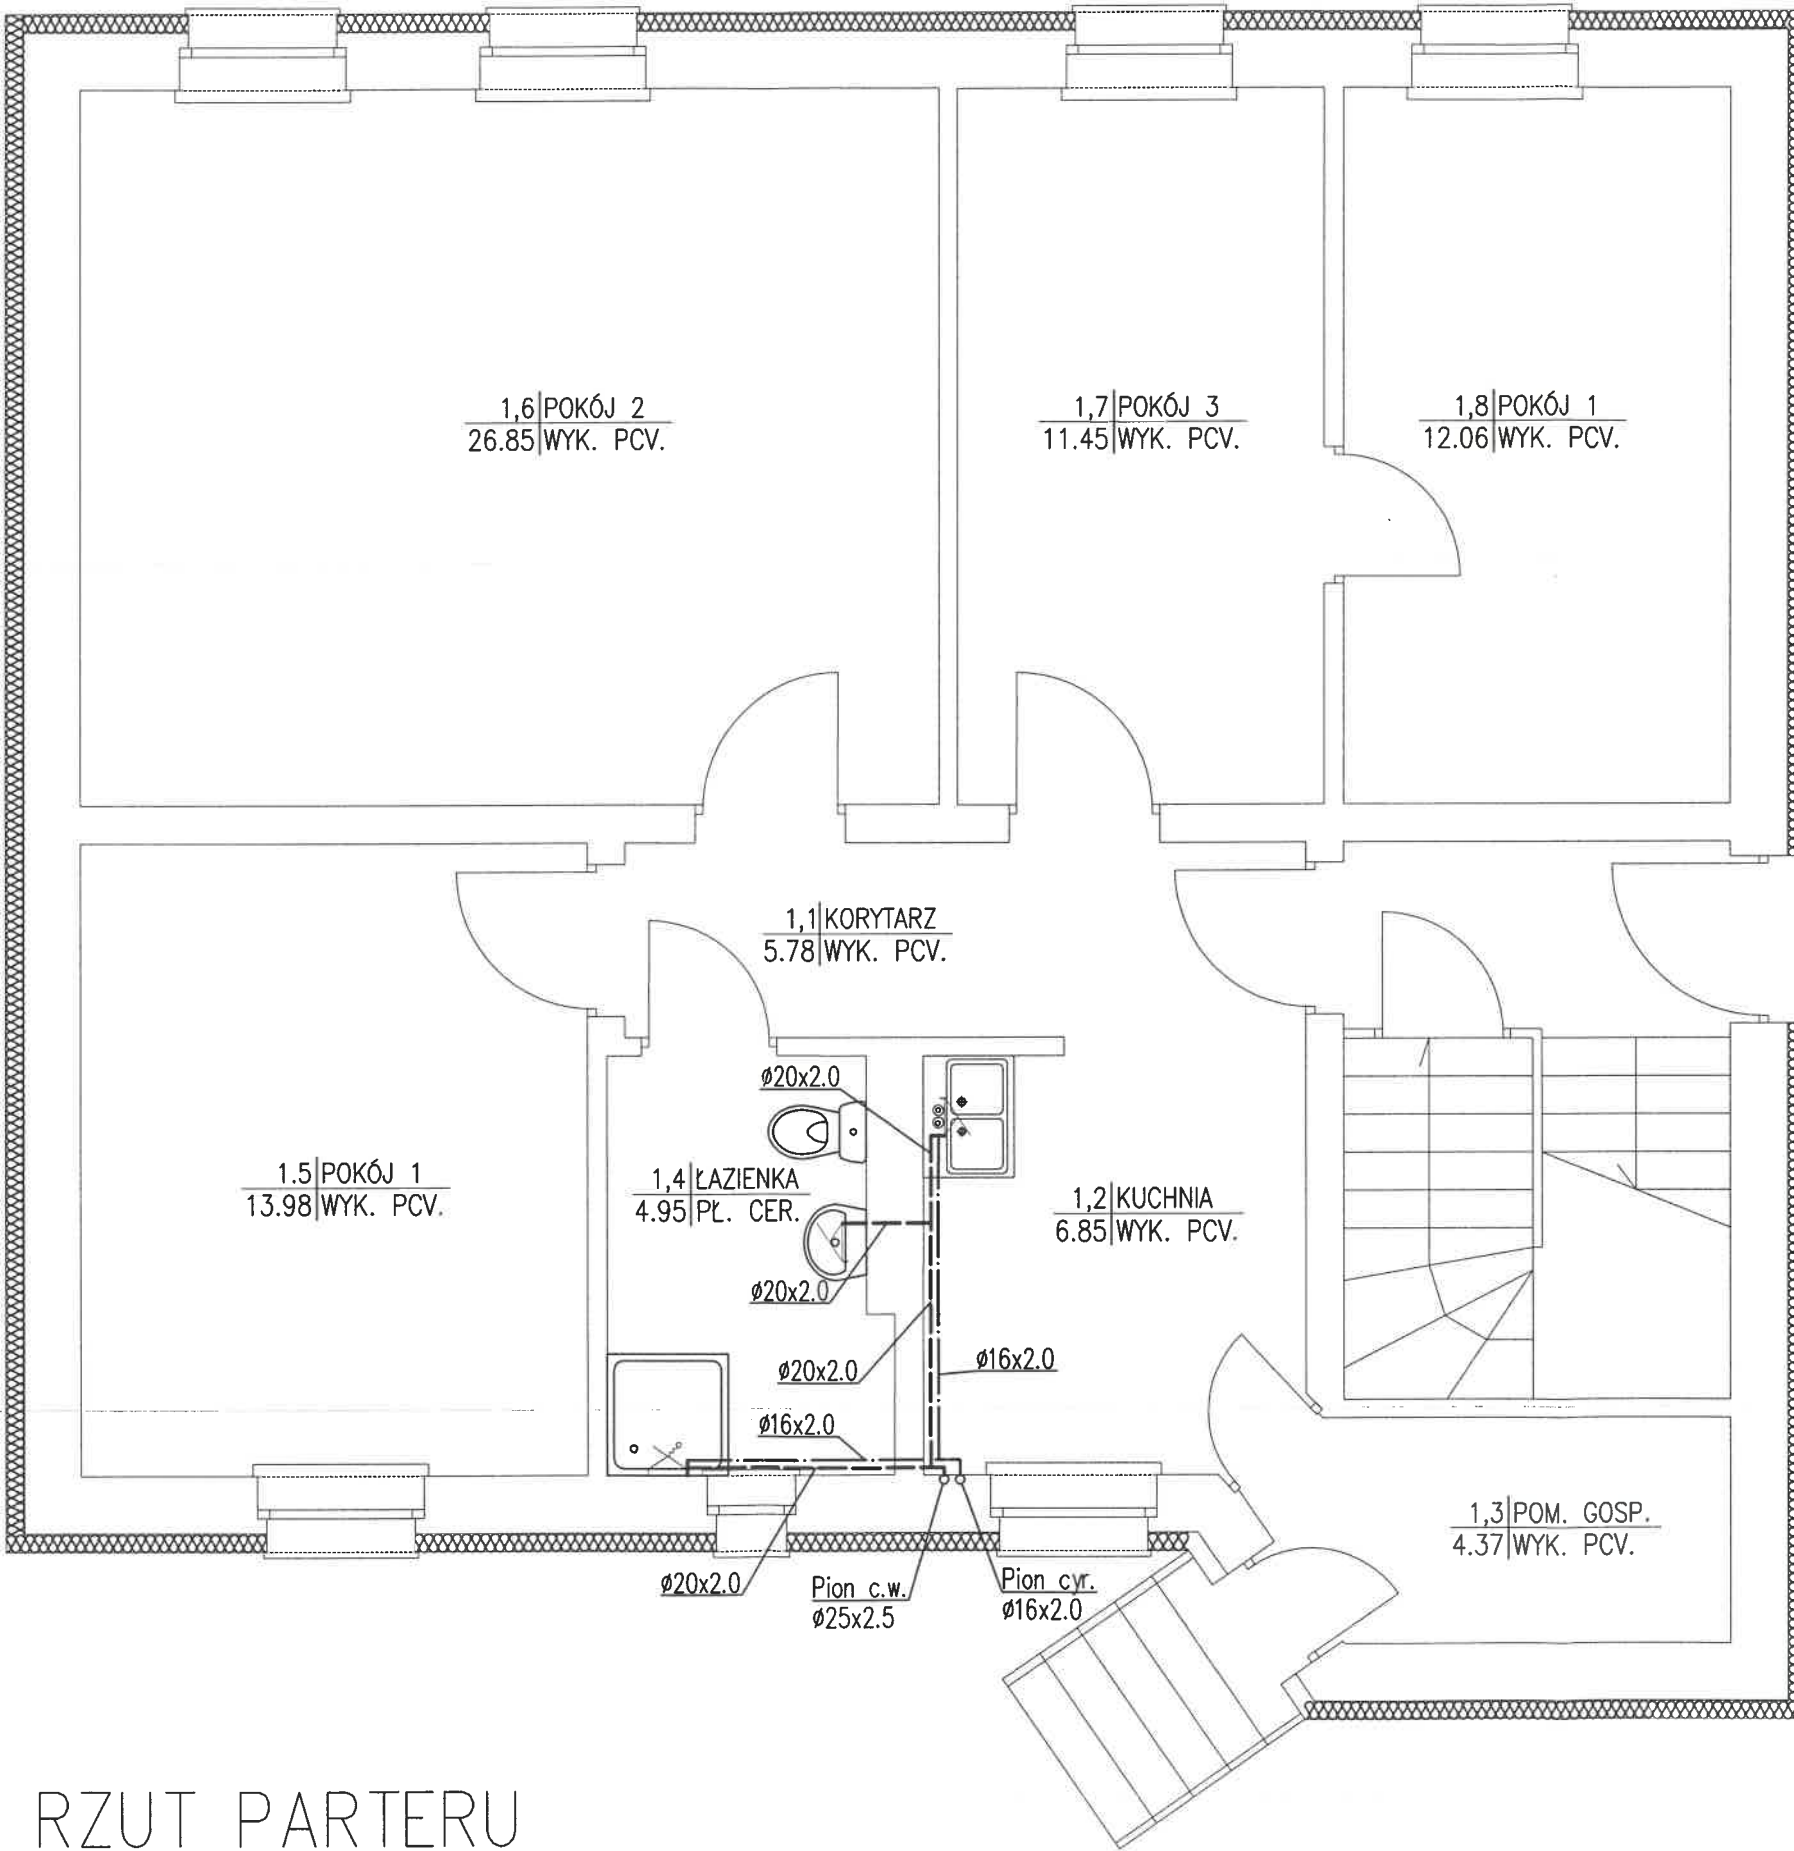

ZESTAWIENIE POWIERZCHNI			
NR POM.	NAZWA POMIESZCZENIA	RODZAJ POSADZKI	POW. UŻYTKOWA [m ²]
1,1	KORYTARZ	WYK. PCV.	5.78
1,2	KUCHNIA	WYK. PCV.	6.85
1,3	POM. GOSP.	WYK. PCV.	4.37
1,4	ŁAZIENKA	PŁ. CER.	4.95
1,6	POKÓJ 2	WYK. PCV.	26.85
1,7	POKÓJ 3	WYK. PCV.	11.45
1,8	POKÓJ 1	WYK. PCV.	12.06
1,5	POKÓJ 1	WYK. PCV.	13.98
SUMA POW. UŻYTKOWEJ			86.29[m ²]

* przyjęte grubości tynku wewn. równe (0) [cm]

LEGENDA:

- — — — — cyrkulacja
- - - - - ciepła woda

INWESTOR	Miejski Zakład Gospodarki Lokalami		
BRANŻA S	OBIEKT	Przebudowa budynku	SKALA
	ADRES	ul. Grochowskiego 2/1, 77-400 Złotów	1:50
DATA 06.2024	TREŚĆ RYSUNKU	Wewnętrzne instalacje c.w.u. i cyr.	NR RYS 2
PROJEKTOWAŁ	OPRACOWAŁ	OPRACOWAŁ	SPRAWDZIŁ
mgr inż. Małgorzata Fertata		mgr inż. Przemysław Fertata	
Spec. instalacyjno-inżynierska w zakresie instalacji sanitarnych Nr upr. UAN-8345/1360/89		<i>mgr inż. Przemysław Fertata</i> w specjalności Inżynierii Środowiska w zakresie zapobiegania w ciepło, klimatyzacji i ochrony powietrza	

RZUT PARTERU