


Wewnętrzna instalacja centralnego ogrzewania

Skala 1:75

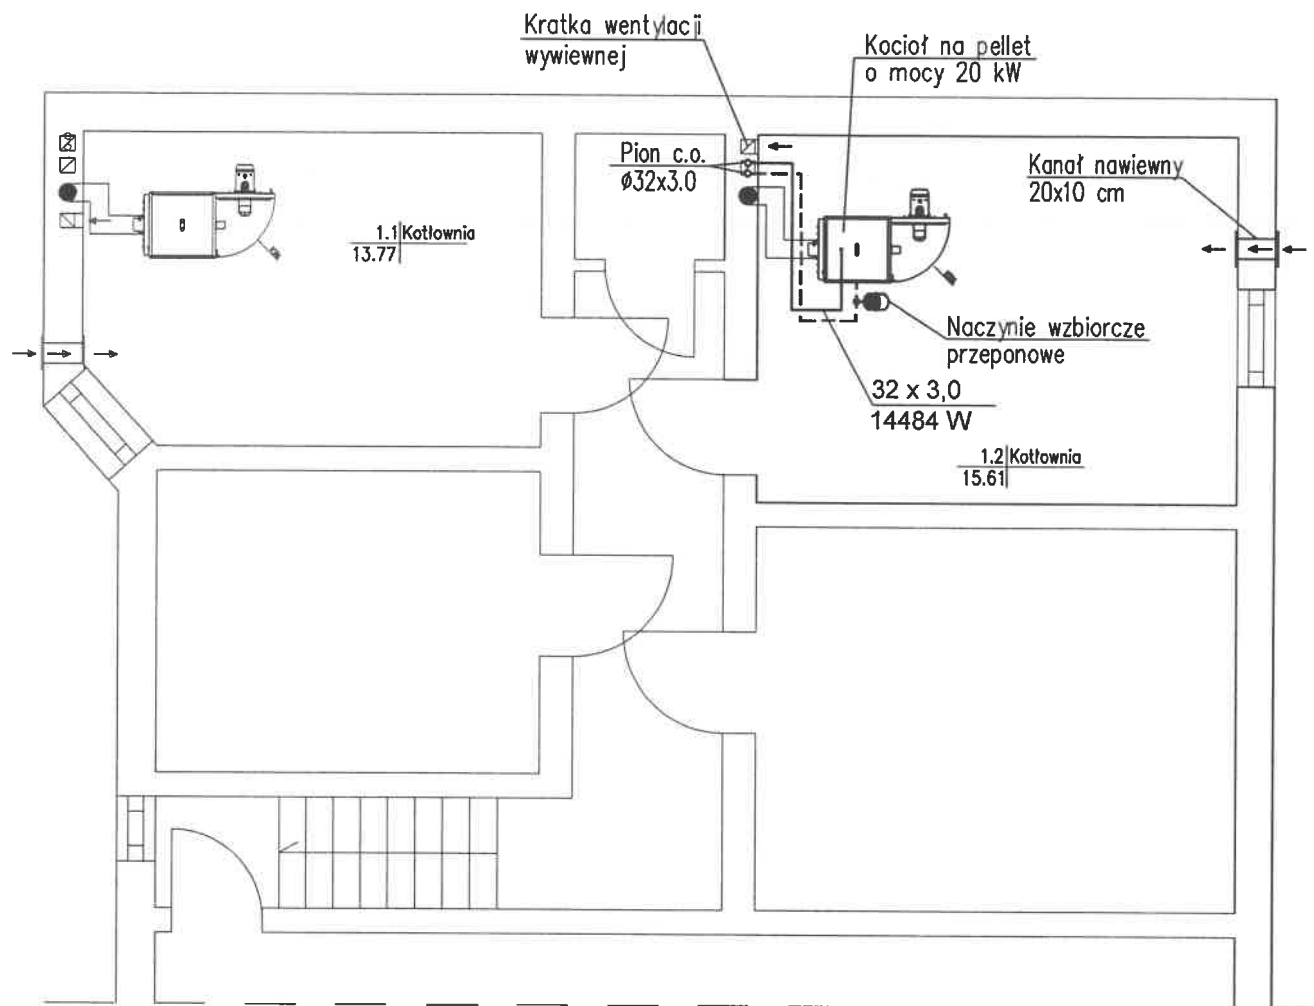

Rury c.o. oraz piony c.o. należy zaizolować termicznie zgodnie z wymogami.

Rury należy zaizolować zgodnie z wymogami tabeli w punkcie 5 załącznika nr 2 do Obwieszczenia Ministra Infrastruktury i Rozwoju z dnia 17 lipca 2015 r. w sprawie ogłoszenia jednolitego tekstu rozporządzenia Ministra Infrastruktury w sprawie warunków technicznych, jakim powinny odpowiadać budynki i ich usytuowanie Dz.U. R.P z dnia 18 września 2015 r. Poz. 1422.

RZUT PIWNICY

INWESTOR	Miejski Zakład Gospodarki Lokalami		
BRANŻA S	OBIEKT	Przebudowa mieszkania nr 2 w budynku wielorodzinnym	SKALA
	ADRES	ul. Mickiewicza 3, mieszkanie nr 2, 77-400 Złotów	1:75
DATA 06.2025	TREŚĆ RYSUNKU	Wewnętrzna instalacja centralnego ogrzewania	NR RYS 1
PROJEKTOWAŁ mgr inż. Małgorzata Fertata		OPRACOWAŁ mgr inż. Przemysław Fertata	SPRAWDZIŁ
Spec. Instalacyjno-inżynierska w zakresie instalacji sanitarnych Nr Upr. UAN-8345/1360/89		mgr inż. Przemysław Fertata w specjalności inżynierii Środowiska w zakresie zapobiegania w ciepło, klimatyzacji i ochrony powietrza	
Uprawniony Projektant w zakresie sieci i instalacji sanitarnych Nr Upr. GP/7345/1931/94 § 2 ust. 1 pkt 1, § 13 ust. 1 pkt 4, a Nr Upr. UAN-8345/1360/89 § 13 ust. 1 pkt 4, a			