


Skala 1:75

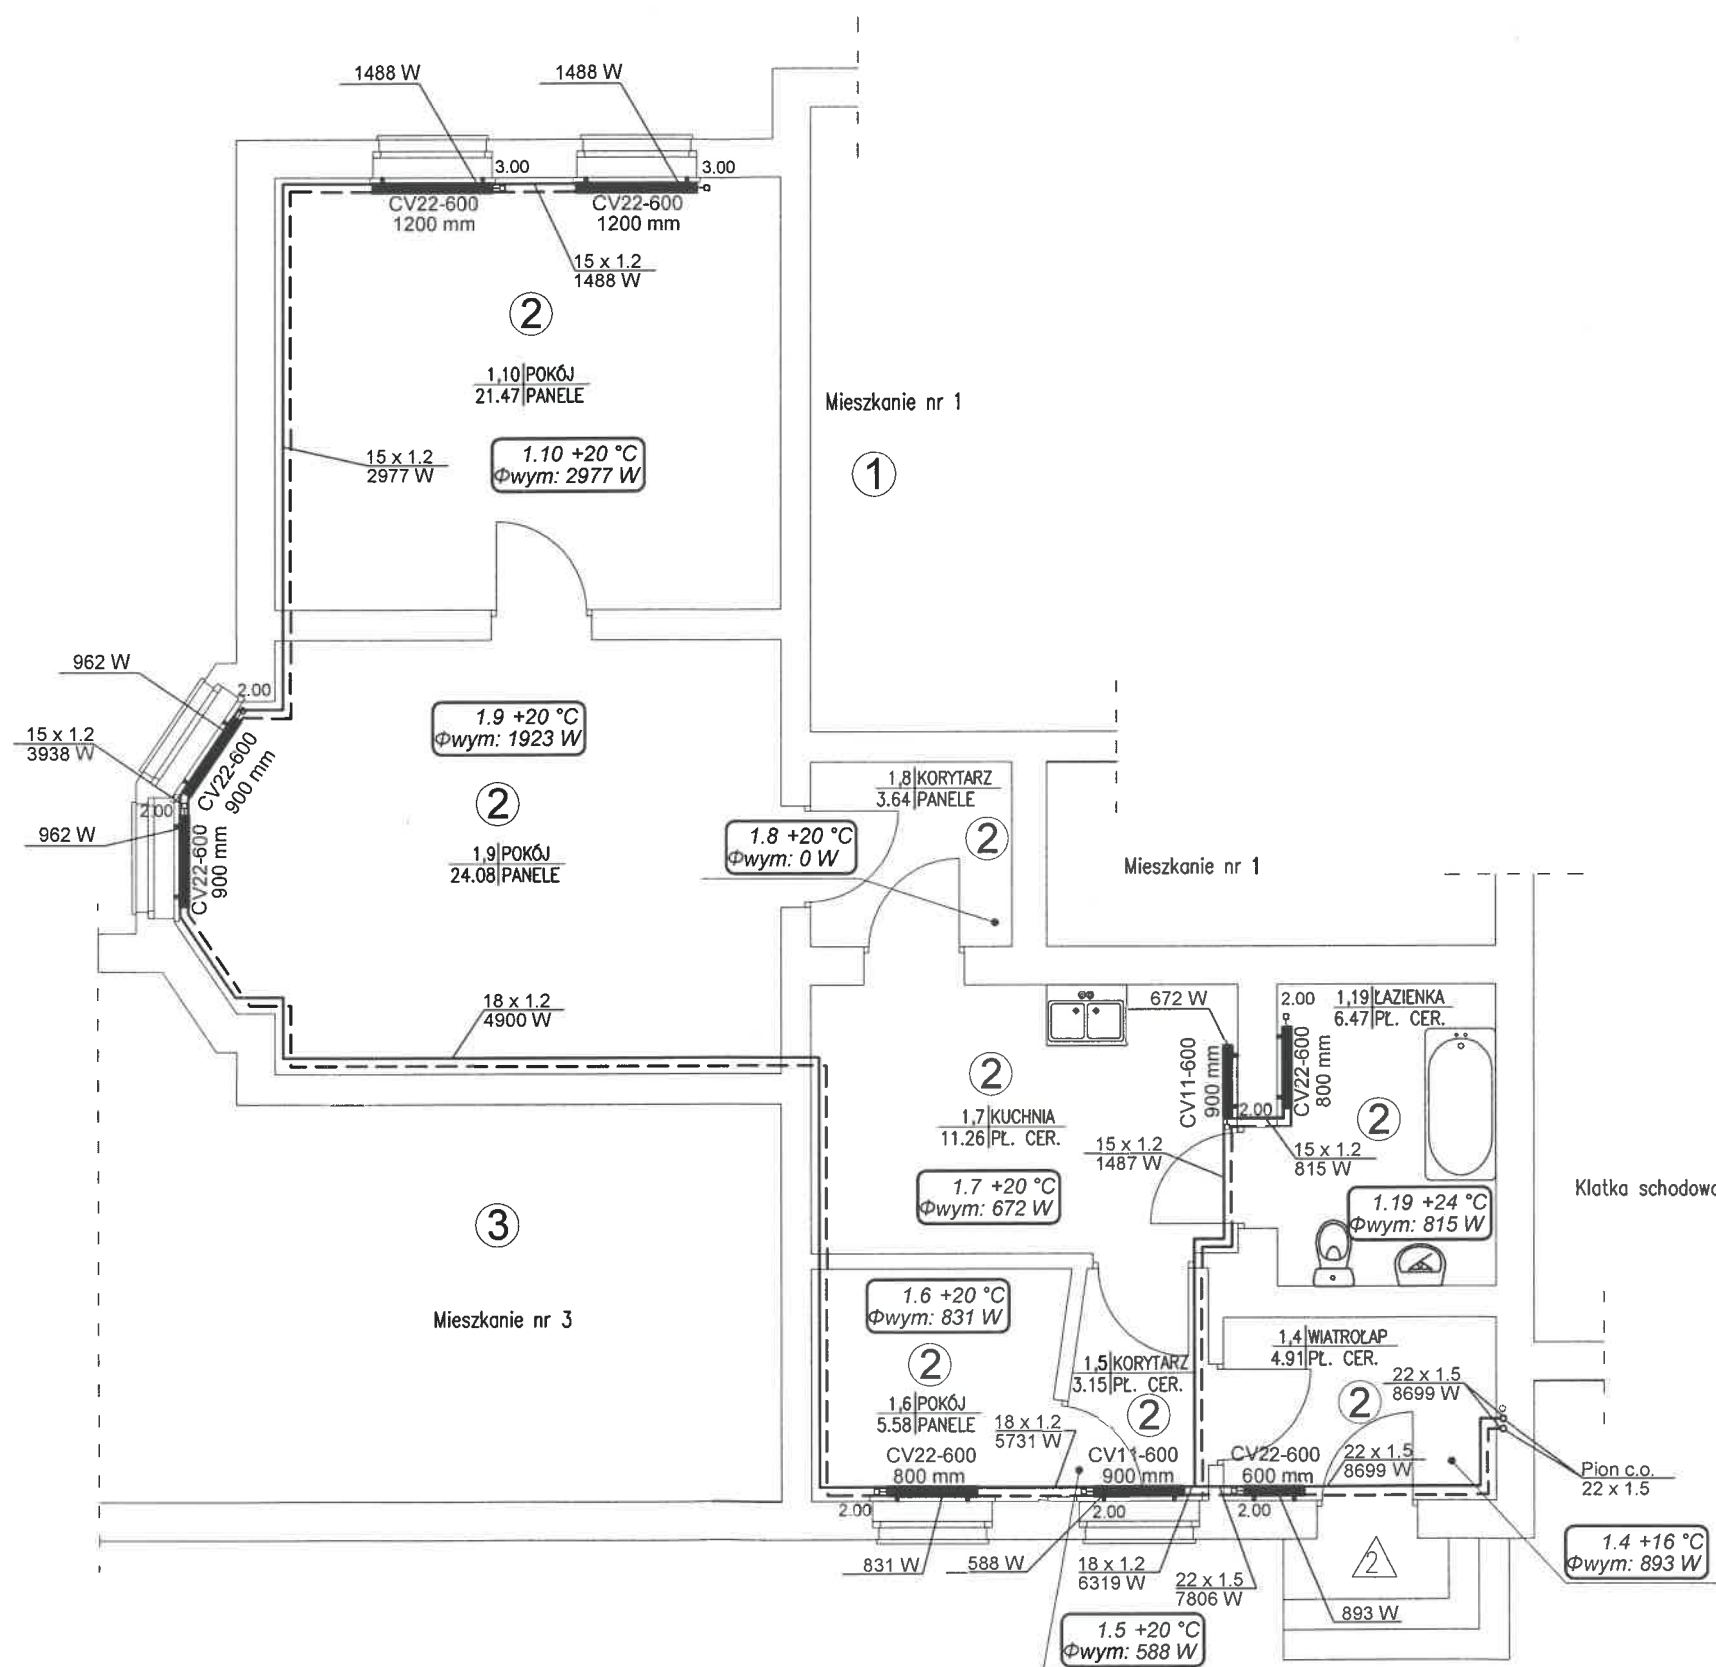

MIESZKANIE NR 2			
NR POM.	NAZWA POMIESZCZENIA	RODZAJ POSADZKI	POW. UŻYTKOWA [m ²]
1,4	WIATROŁAP	PL. CER.	4.9
1,5	KORYTARZ	PL. CER.	3.11
1,6	POKÓJ	PANELE	5.58
1,7	KUCHNIA	PL. CER.	11.21
1,8	KORYTARZ	PANELE	3.6
1,9	POKÓJ	PANELE	24.08
1,10	POKÓJ	PANELE	21.4
1,19	ŁAZIENKA	PL. CER.	6.4
SUMA POW.UŻYTKOWEJ			80.56[m ²]

* przyjęte grubości tynku wewn. równe (0) [cm]

INWESTOR	Miejski Zakład Gospodarki Lokalami		
BRANŻA S	OBIEKT	Przebudowa mieszkania nr 2 w budynku wielorodzinnym	
	ADRES	Złotów ul. Aleja Piasta 13, mieszkanie nr 2	
DATA 09.2025	TREŚĆ RYSUNKU	Wewnętrzna instalacja centralnego ogrzewania	
PROJEKTOWAŁ		OPRACOWAŁ	OPRACOWAŁ
mgr inż. Matgorzata Fertata			mgr inż. Przemysław Fertata
Spec. instalacyjno-inżynierska w zakresie instalacji sanitarnych w zakresie petnym Nr upr. UAN-8345/1360/89			
mgr inż. Matgorzata Fertata Uprawniony Projektant w zakresie sieci i instalacji sanitarnych Nr Upr. C-7342/1931/94		mgr inż. Przemysław Fertata w specjalności Inżynierii Środowiska w zakresie zaopatrzenia w ciepło, klimatyzacji i ochrony powietrza	

Rzut parteru