


Wewnętrzna instalacja centralnego ogrzewania


Skala 1:75

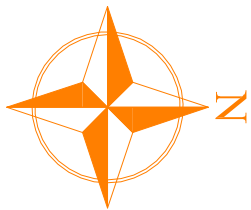

ZESTAWIENIE POWIERZCHNI LOKALU NR 3		
NR POM.	NAZWA POMIESZCZENIA	RODZAJ POSADZKI
NR 3.1	Korytarz	Pos. cem.
NR 3.2	Łazienka	Pos. cem.
NR 3.3	Korytarz	Pos. cem.
NR 3.4	Kuchnia	Pos. cem.
NR 3.5	Pokój 2	Pos. cem.
NR 3.5	Pokój 1	Pos. cem.
SUMA POW.UŻYTKOWEJ		63.03[m2]



* przyjęte grubości tynku wewn. równe (0) [cm]

Szczegóły:

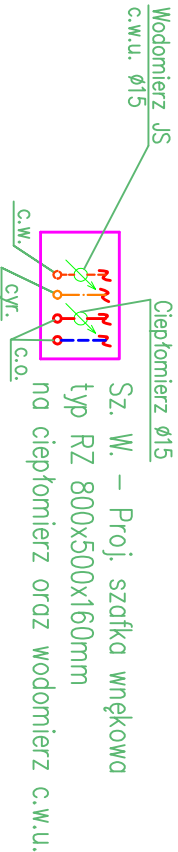

Rury c.o. (poziomy) oraz piony c.o. w częściach nieogrzewanych należy zaizolować termicznie zgodnie z wymogami.
Rury należy zaizolować zgodnie z wymogami tabeli w punkcie 5 załącznika nr 2 do Obwieszczenia Ministra Infrastruktury i Rozwoju z dnia 17 lipca 2015 r. w sprawie ogłoszenia jednolitego tekstu rozporządzenia Ministra Infrastruktury w sprawie warunków technicznych, jakim powinny odpowiadać budynki i ich usytuowanie Dz.U. R.P z dnia 18 września 2015 r. Poz. 1422.

Szafka węzkowa zamontowana pod sufitem parteru do mieszkania nr 7 na pierwszym piętrze

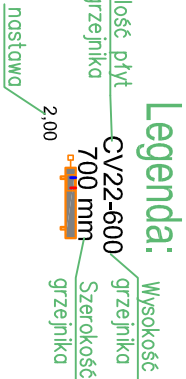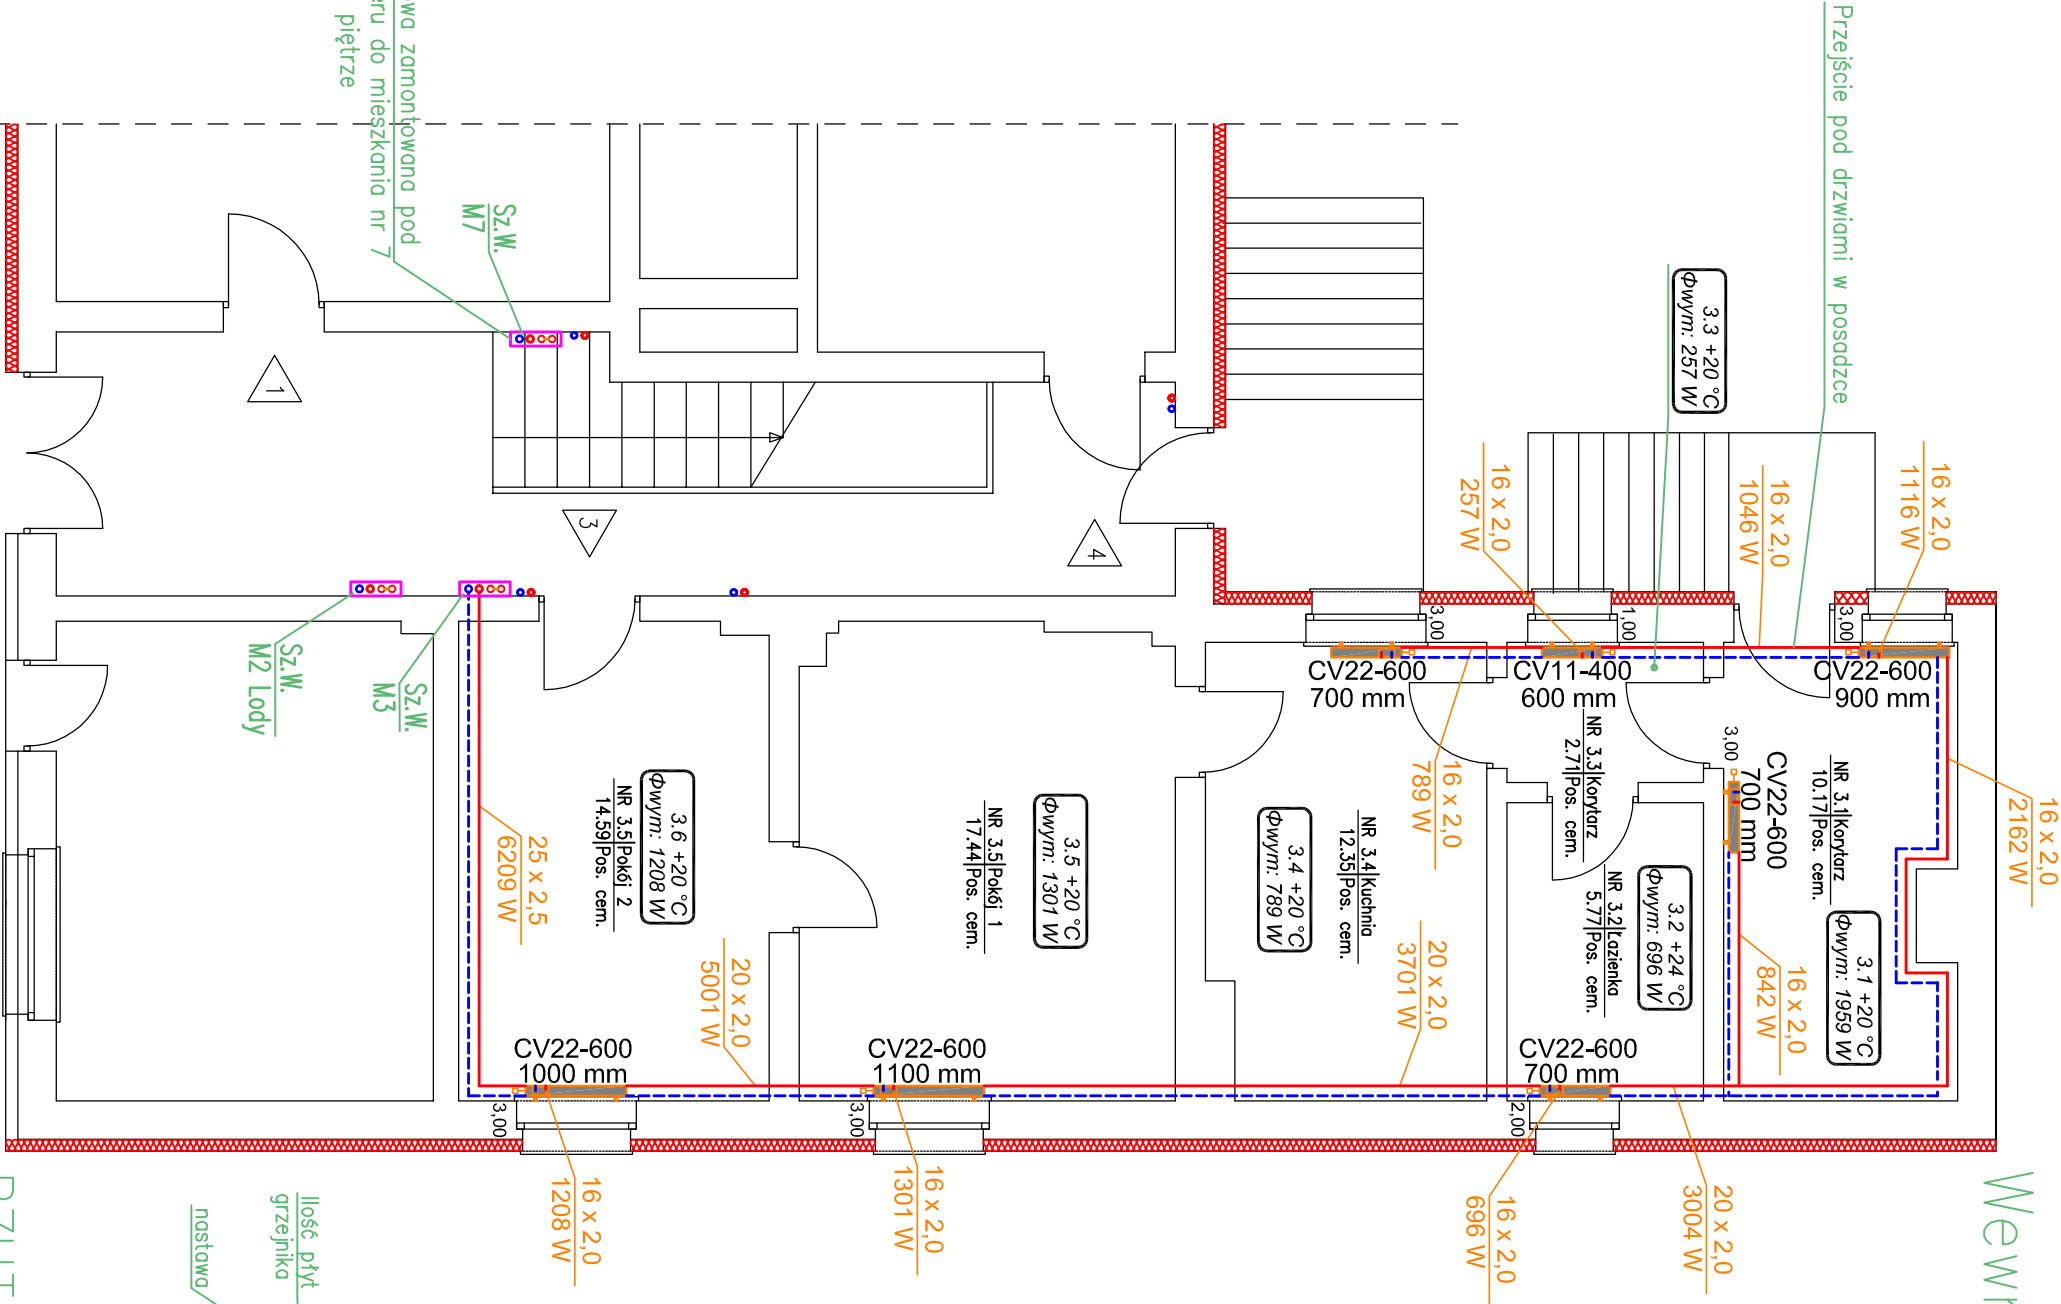

RZUT PARTERU

INWESTOR		Miejski Zakład Gospodarki Lokalami	
BRANŻA	OBIEKT	Przebudowa mieszkania nr 3 w budynku wielorodzinnym	SKALA
S	ADRES	ul. Wojska Polskiego 3, 77-400 Złotów	1:75
DATA	TREŚĆ	Wewnętrzna instalacja centralnego ogrzewania	NR RYS 1
07.2026	RYSUUNKU		
PROJEKTOWAŁ		OPRACOWAŁ	SPRAWDZIŁ
mgr inż. Małgorzata Fertata		mgr inż. Przemysław Fertata	
Spec. instalacyjno-inżynierska w zakresie instalacji sanitarnych Nr upr. UAN-8345/1360/89			