


**BUDYNEK  
MIESZKALNO-UŻYTKOWY**  
Złotów, ul. Stary Rynek 7  
rzut I piętra  
skala 1:100

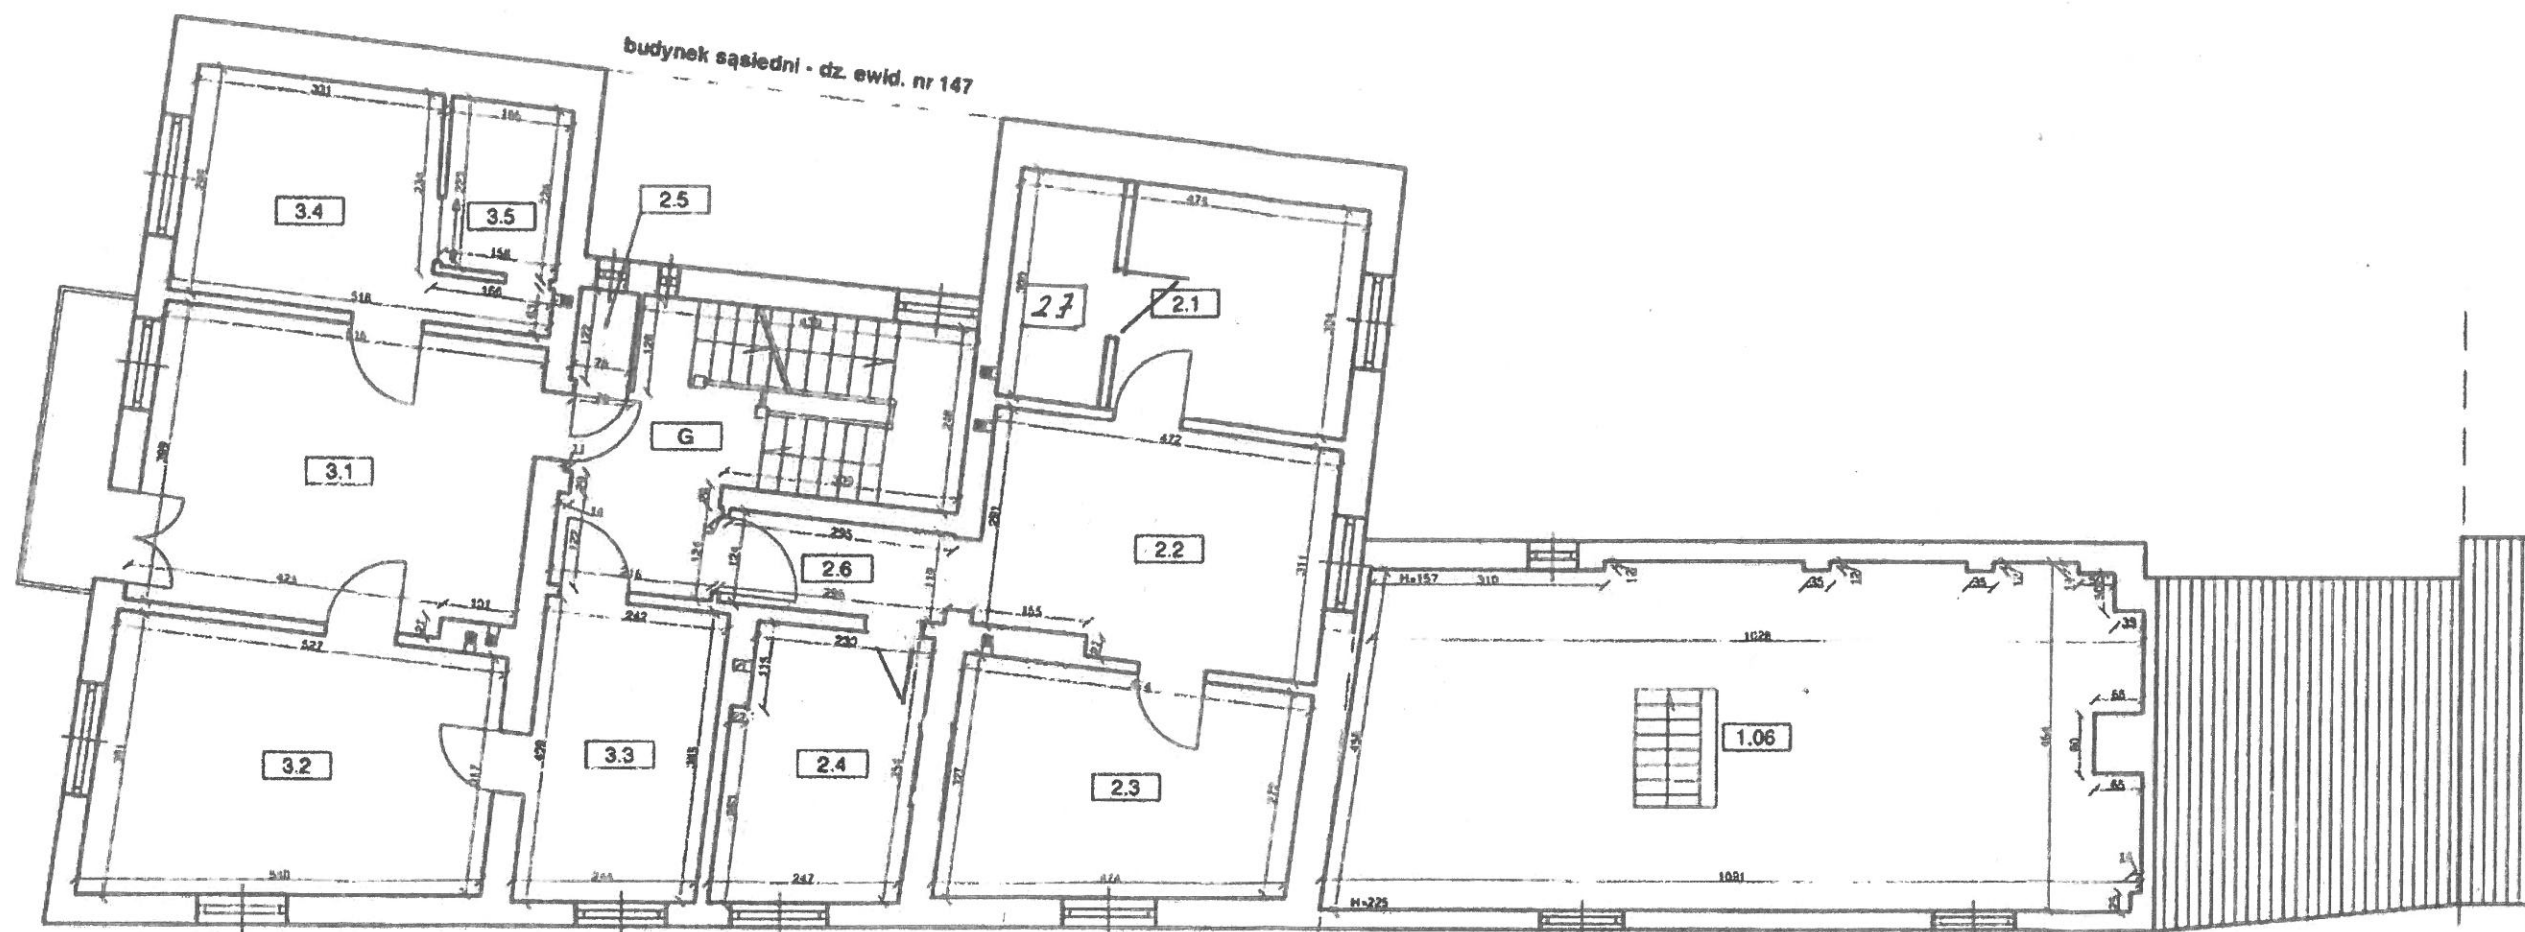

dz. ewid. nr 148/1  
dz. ewid. nr 148/3

ewid. nr 148/3  
ewid. nr 148/4

| Pomieszczenia wspólne |          |                     |
|-----------------------|----------|---------------------|
| G                     | Korytarz | 14,8 m <sup>2</sup> |

| Lokal mieszkalny nr 2 |            |                     |
|-----------------------|------------|---------------------|
| 2.1                   | Kuchnia    | 9,7 m <sup>2</sup>  |
| 2.2                   | Pokój 1    | 14,4 m <sup>2</sup> |
| 2.3                   | Pokój 2    | 14,1 m <sup>2</sup> |
| 2.4                   | Pokój 3    | 8,9 m <sup>2</sup>  |
| 2.5                   | Komórka    | 1,0 m <sup>2</sup>  |
| 2.6                   | Przedpokój | 3,6 m <sup>2</sup>  |
| 2.7                   | Łazienka   | 4,6 m <sup>2</sup>  |
| RAZEM                 |            | 56,3 m <sup>2</sup> |