


RZUT MIESZKANIA
PO ZMIANACH
SKALA 1:50

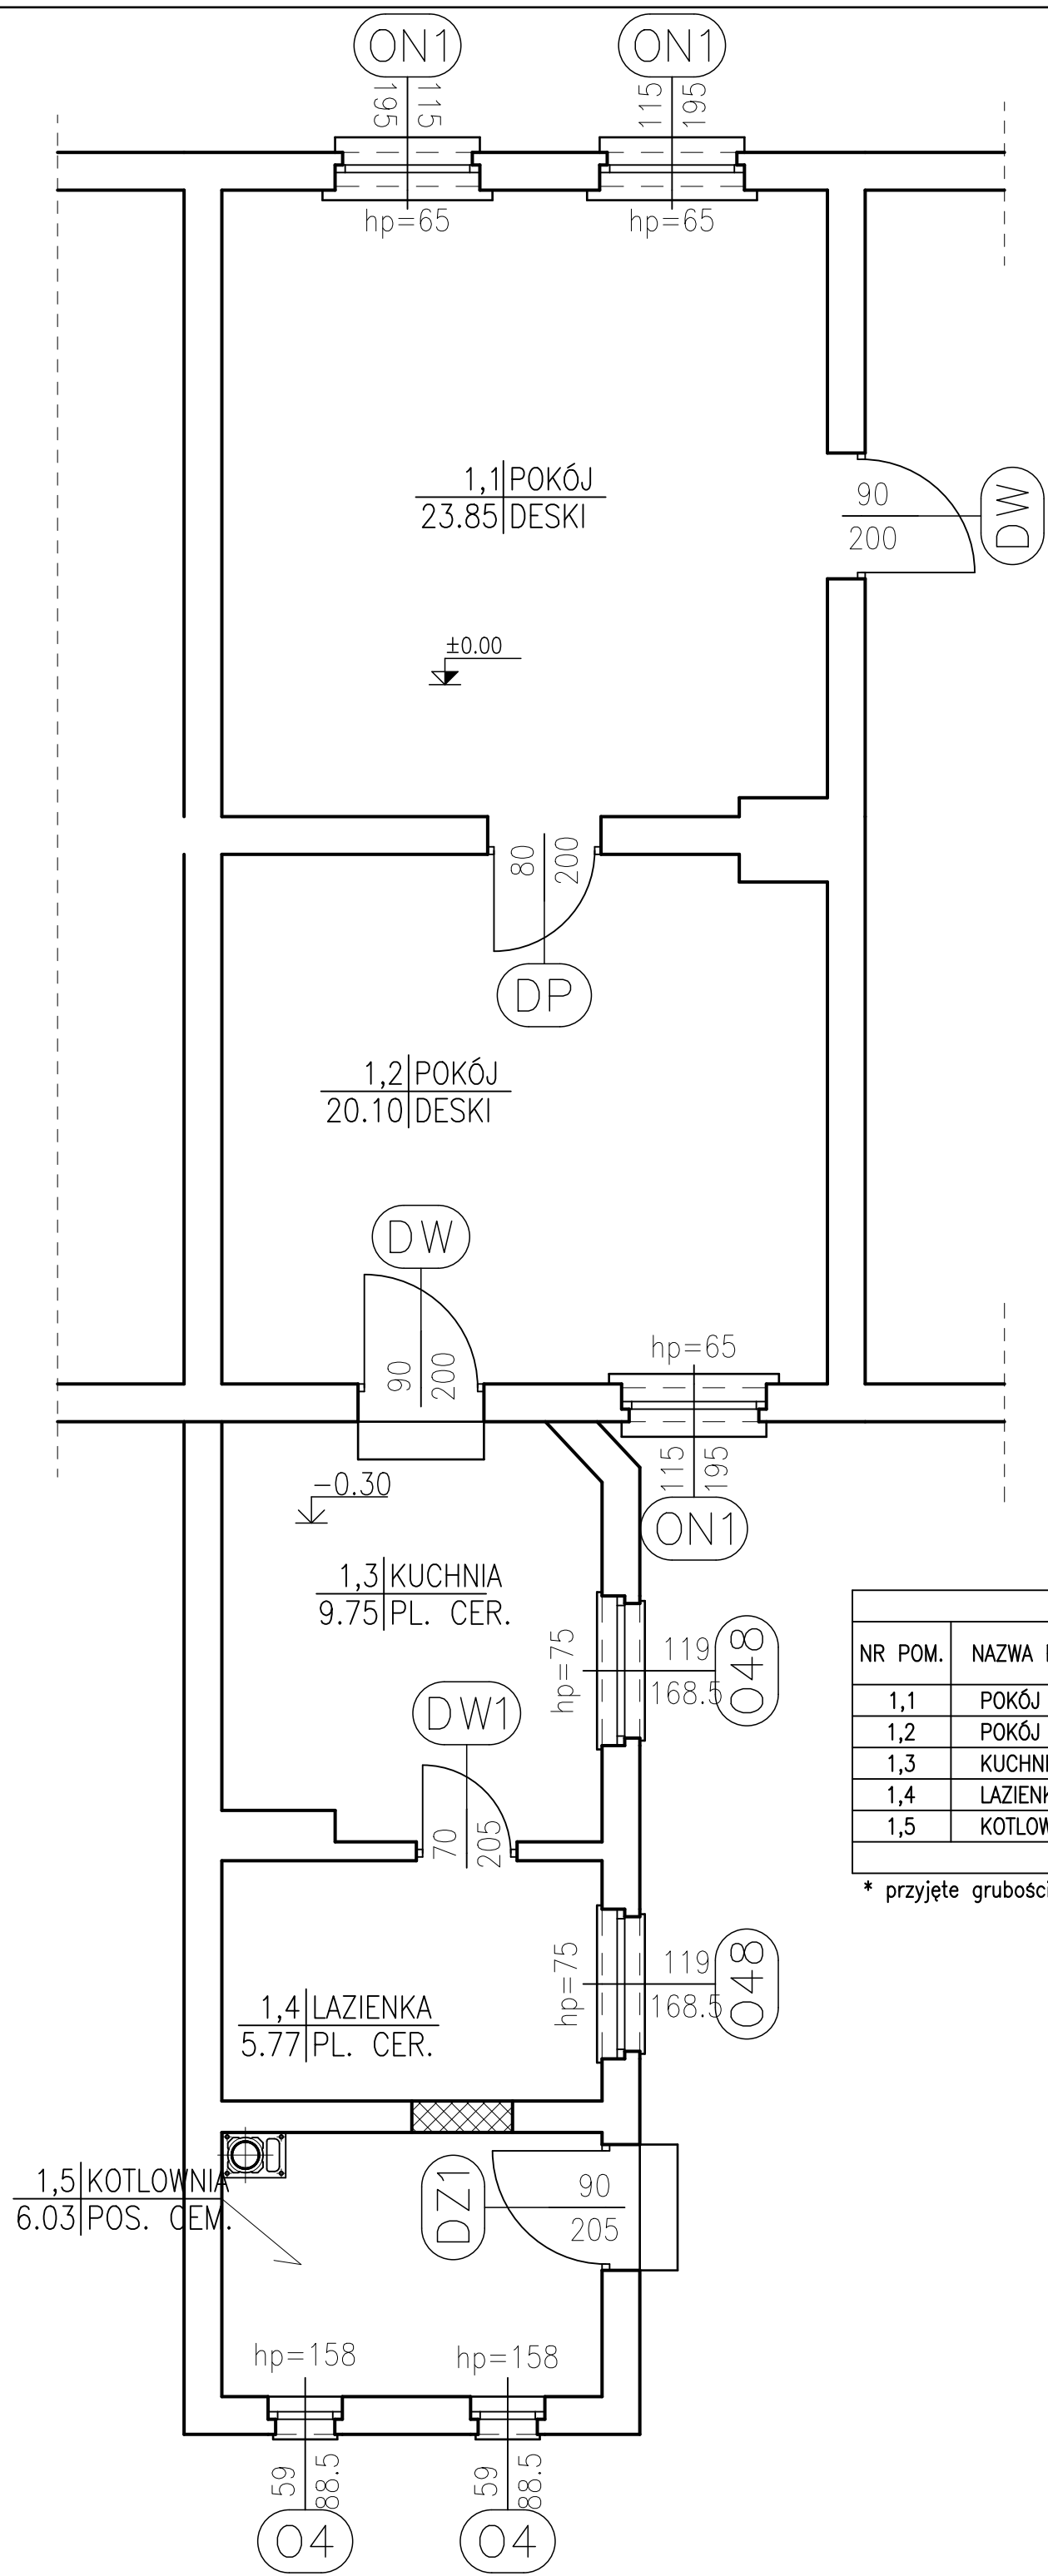

ZESTAWIENIE POWIERZCHNI			
NR POM.	NAZWA POMIESZCZENIA	RODZAJ POSADZKI	POW. UŻYTKOWA [m ²]
1,1	POKÓJ	DESKI	23.85
1,2	POKÓJ	DESKI	20.10
1,3	KUCHNIA	PL. CER.	9.75
1,4	LAZIENKA	PL. CER.	5.77
1,5	KOTLOWNIA	POS. CEM.	6.03
SUMA POW. UŻYTKOWEJ			65.50 [m ²]

* przyjęte grubości tynku wewn. równe (0) [cm]

BIK-ZELBET
BIK-STAL
BIK-BASE