


BUDYNEK MIESZKALNO-UŻYTKOWY
Złotów, ul. Wojska Polskiego 17
 rzut I piętra
 skala 1:100

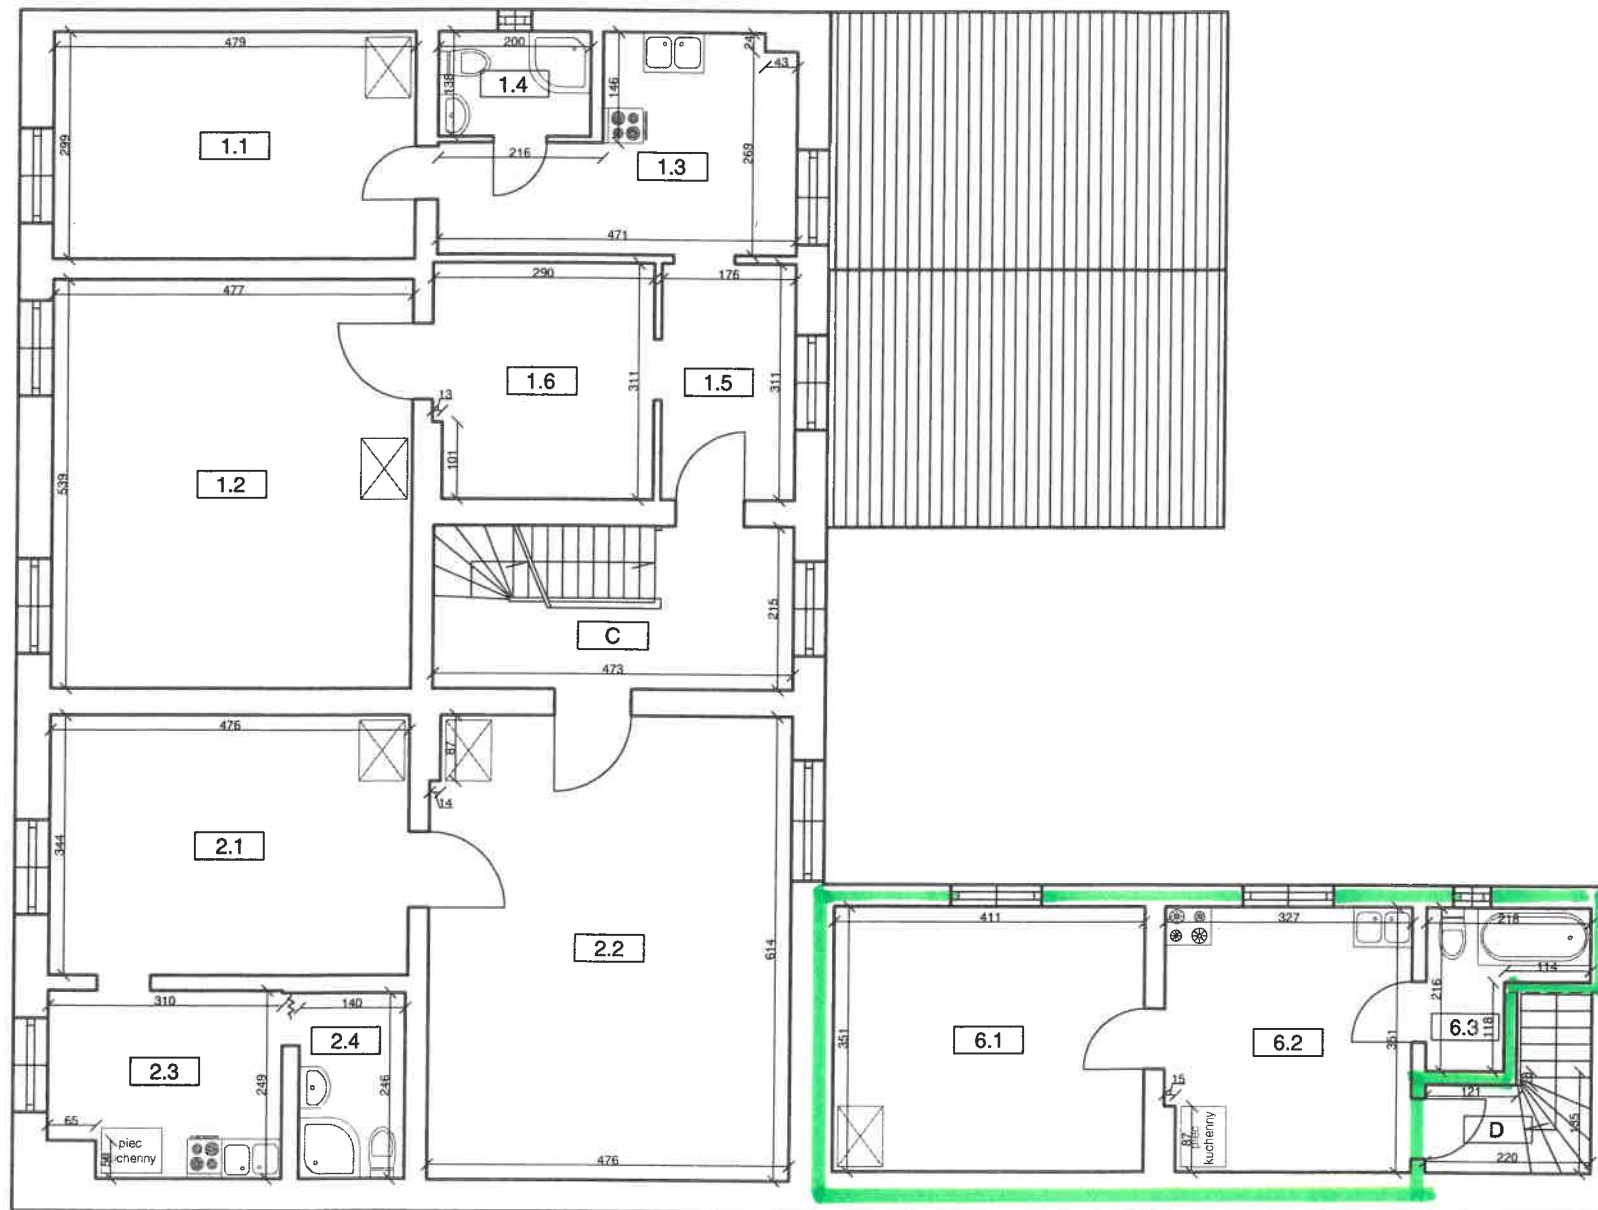

Pomieszczenia wspólne		
C	Korytarz	10,17 m ²
D	Korytarz	2,75 m ²

Lokal mieszkalny nr 1		
1.1	Pokój	14,32 m ²
1.2	Pokój	25,71 m ²
1.3	Kuchnia	10,54 m ²
1.4	Łazienka z WC	2,76 m ²
1.5	Przedpokój	5,47 m ²
1.6	Pomieszczenie	8,89 m ²
RAZEM		67,69 m²

Lokal mieszkalny nr 2		
2.1	Pokój	16,37 m ²
2.2	Pokój	29,10 m ²
2.3	Kuchnia	7,39 m ²
2.4	Łazienka z WC	3,44 m ²
RAZEM		56,30 m²

Lokal mieszkalny nr 6		
6.1	Pokój	14,43 m ²
6.2	Kuchnia	11,35 m ²
6.3	Łazienka z WC	3,36 m ²
RAZEM		29,14 m²

inż. Józef Kyszara Hrymewicki
 Uprawnienia budowlane do projektowania
 w specjalności architektonicznej
 w ograniczonym zakresie, w specjalności
 konstrukcyjno-budowlanej, bez ograniczeń
 Nr ewidencyjny: 01/8346/62/77