Wewnętrzne instalacje c.w.u. i cyr.

Skala 1:50

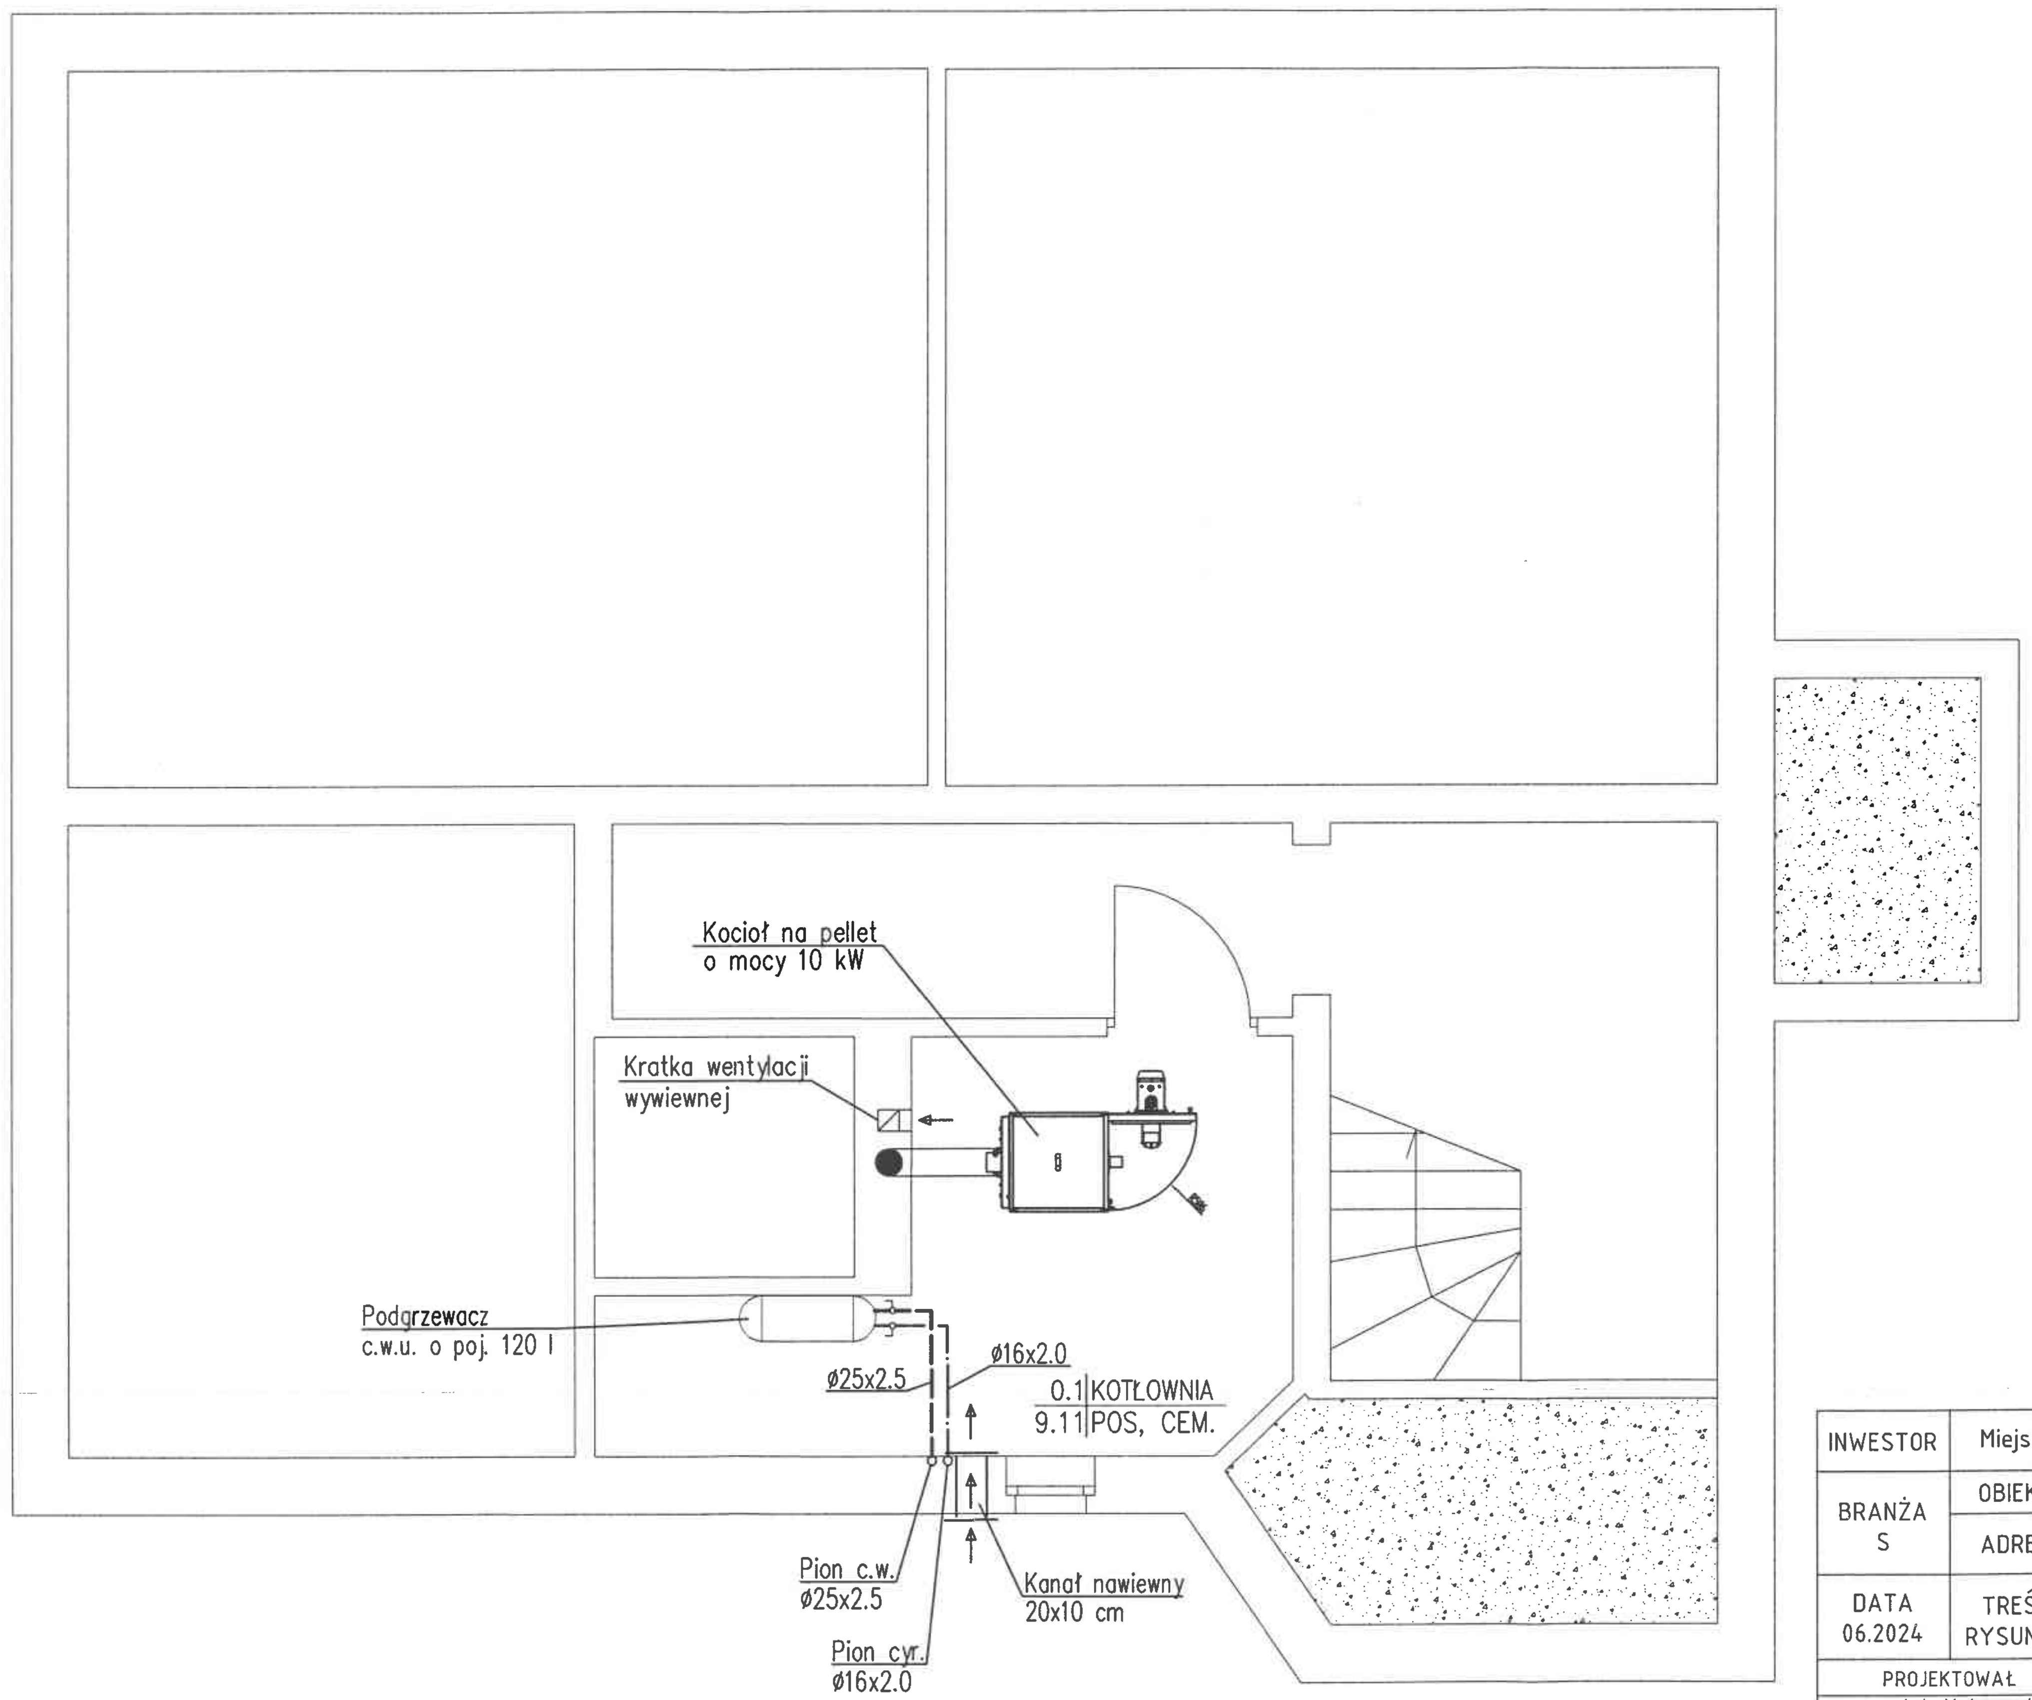

RZUT PIWNIC

LEGENDA:

—·—·— cyrkulacja

– – – – – ciepła woda

INWESTOR	Miejski Zakład Gospodarki Lokalami			
BRANŻA S	OBIEKT	Przebudowa budynku		SKALA
	ADRES	ul. Grochowskiego 2/1, 77-400 Złotów		1:50
DATA 06.2024	TREŚĆ RYSUNKU	Wewnętrzne instalacje c.w.u. i cyr.		NR RYS 1
PROJEKTOWAŁ	OPRACOWAŁ	OPRACOWAŁ	SPRAWDZIŁ	
mgr inż. Małgorzata Fertała		mgr inż. Przemysław Fertała		
Spec. instalacyjno-inżynieryjna w zakresie instalacji sanitarnych Nr upr. UAN-8345/1360/89		mgr inż. Przemysław Fertała w specjalności Inżynierii Środowiska w zakresie zaopatrzenia w ciepło, klimatyzacji i ochrony powietrza		