


ZESTAWIENIE POMIĘRZENI		
NR POM.	NAZWA POMIĘRZENIA	POW. UŻYTKOWA [m ²]
1.3	KORYTARZ	2.97
2.1	POKÓJ 1	19.98
2.2	ŁAZIENKA	3.74
2.3	KUCHNIA	10.24
2.4	POKÓJ 2	8.87
SIŁNA POW. UŻYTKOWEJ		45.8[m ²]


* przyjęte grubości linku wewn. równe (0) [cm]

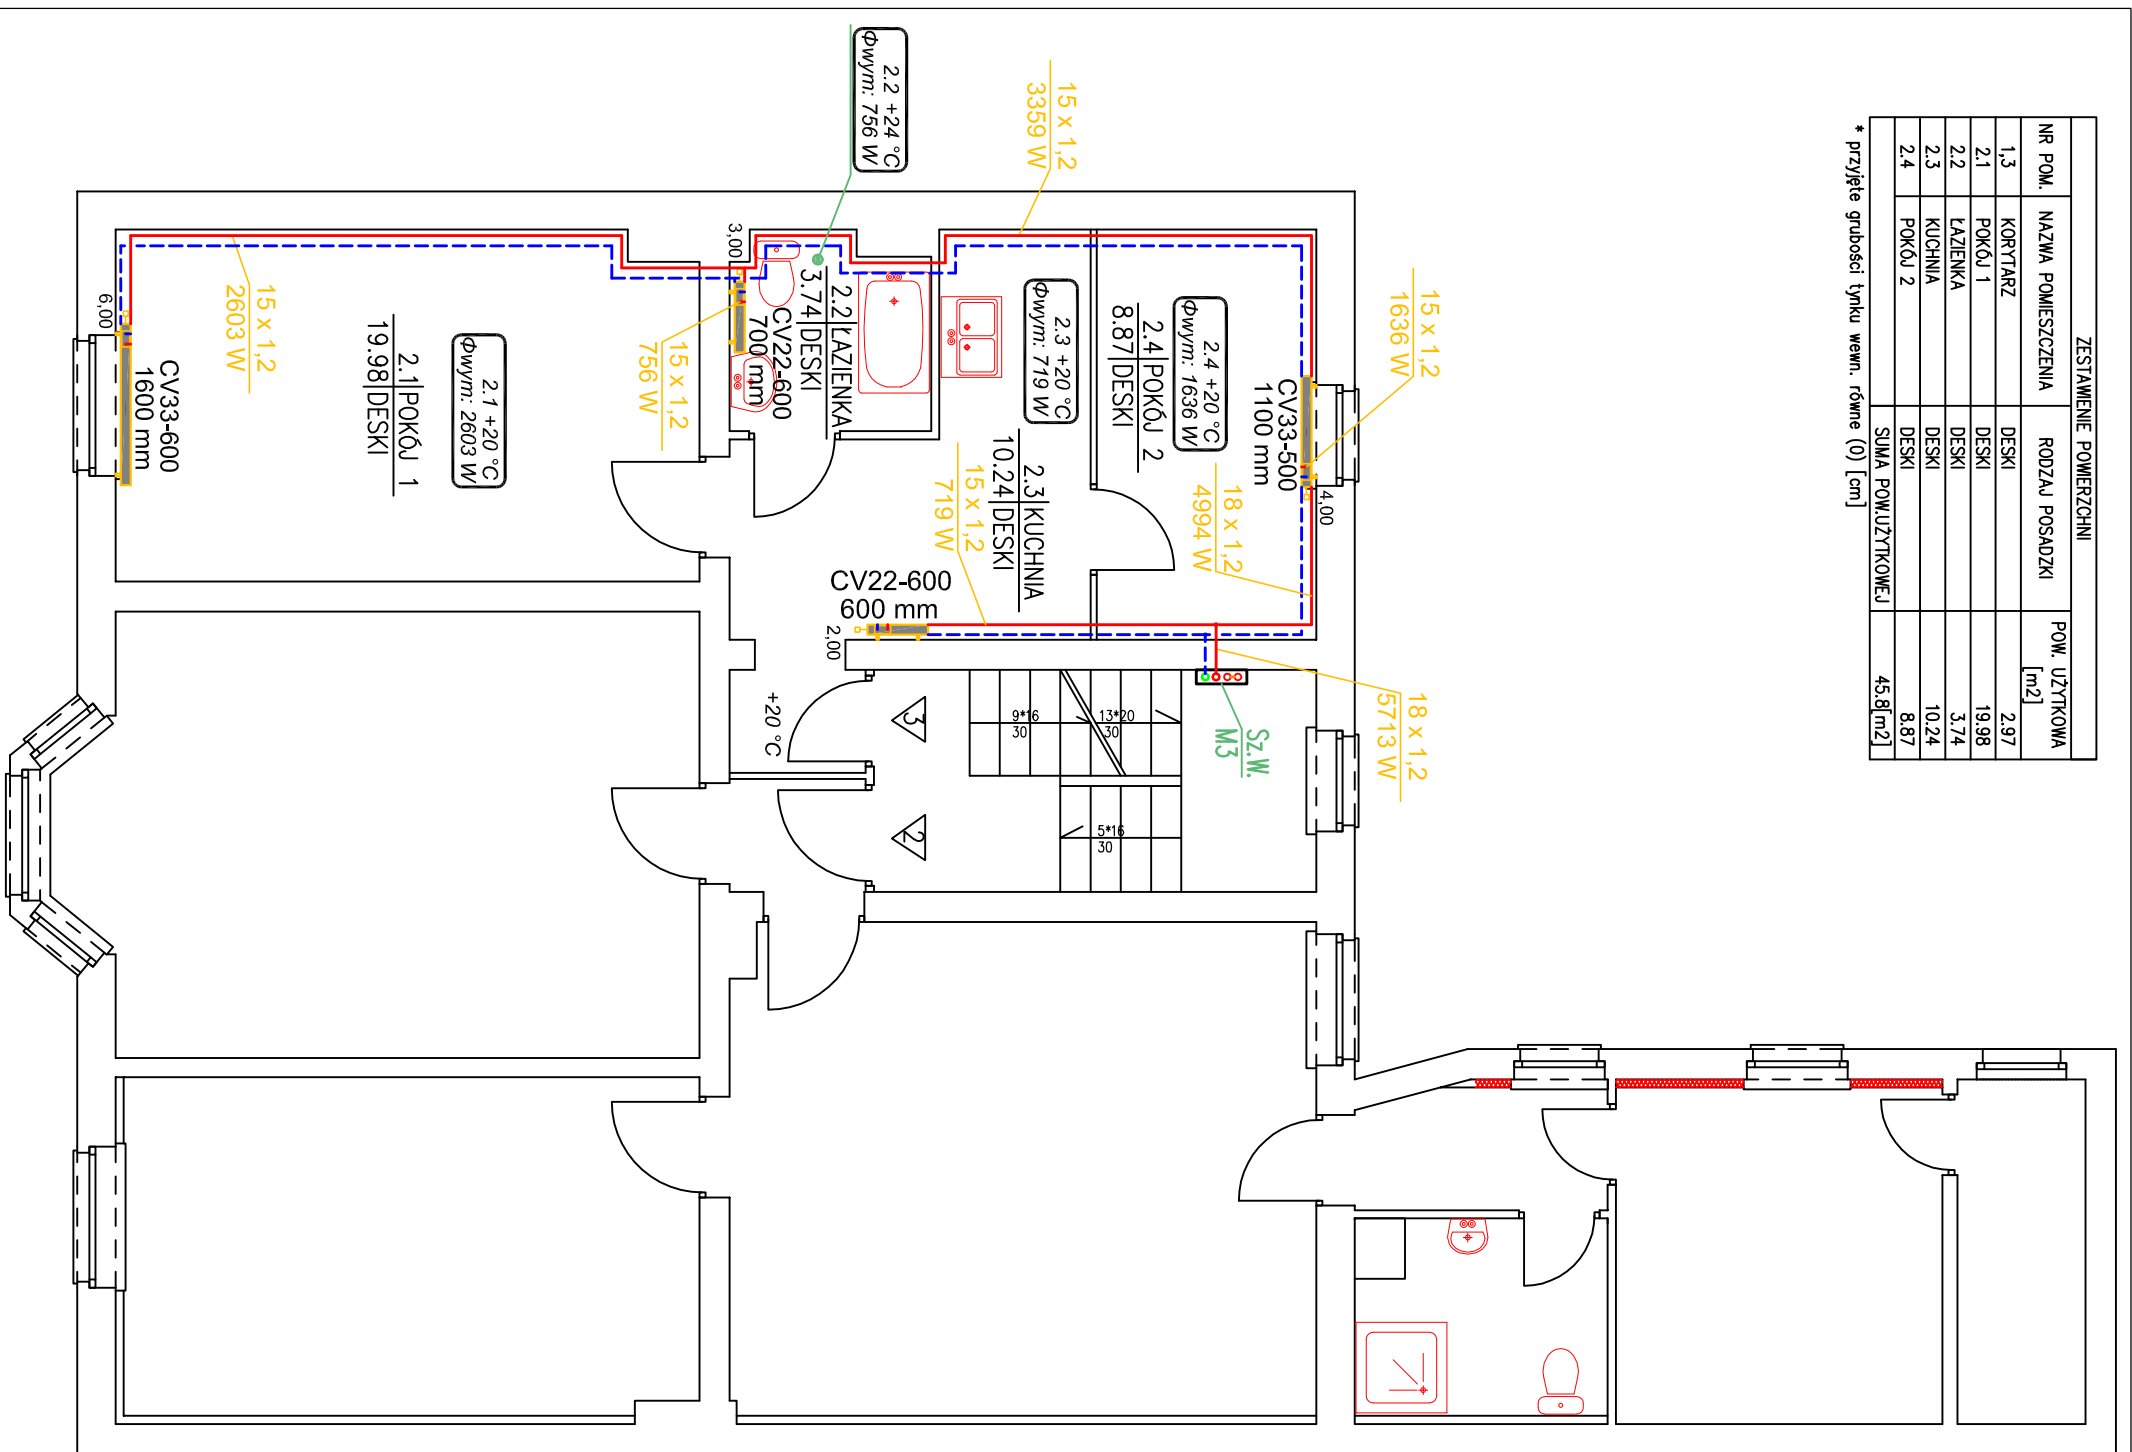

Wewnętrzna instalacja centralnego ogrzewania

Skala 1:75

Szczegóły:

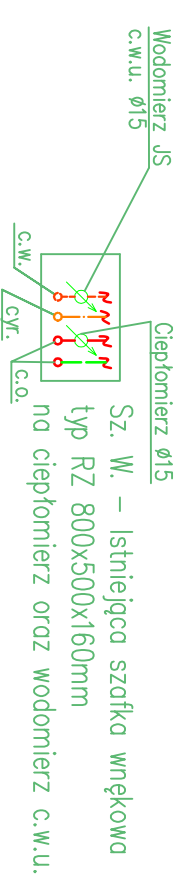

RZUT I PIĘTRA

INWESTOR	Miejski Zakład Gospodarki Lokalami	SKALA	
BRANŻA	OBIEKT	Przebudowa budynku mieszkalnego - wielorodzinnego	1:75
S	ADRES	ul. Wawrzyńska 3, 77-400 Złotów	NR RYS
DATA	TREŚĆ	Wewnętrzna instalacja centralnego ogrzewania	2
10.2024	RYSUNKU		
PROJEKTOWAŁ	OPRACOWAŁ	OPRACOWAŁ	SPRAWDZIŁ
mgr inż. Matgorzata Fertata			
Spec. instalacyjno-inżynierska w zakresie instalacji sanitarnych Nr upr. UAN-8345/1360/89			