


| ZESTAWIENIE POMIĘRZENI | | | |
|------------------------|-------------------|-----------------|---------------------------------|
| NR. POM. | NAZWA POMIĘRZENIA | RODZAJ POSADZKI | POW. UŻYTKOWA [m ²] |
| 1.3 | KORYTARZ | DESKI | 2.97 |
| 2.1 | POKÓJ 1 | DESKI | 19.98 |
| 2.2 | ŁAZIENKA | DESKI | 3.74 |
| 2.3 | KUCHNIA | DESKI | 10.24 |
| 2.4 | POKÓJ 2 | DESKI | 8.87 |
| SIŁNIA POWUŻYTKOWEJ | | | 45.8[m ²] |

* przyjęte grubości tynku wewn. równe (0) [cm]

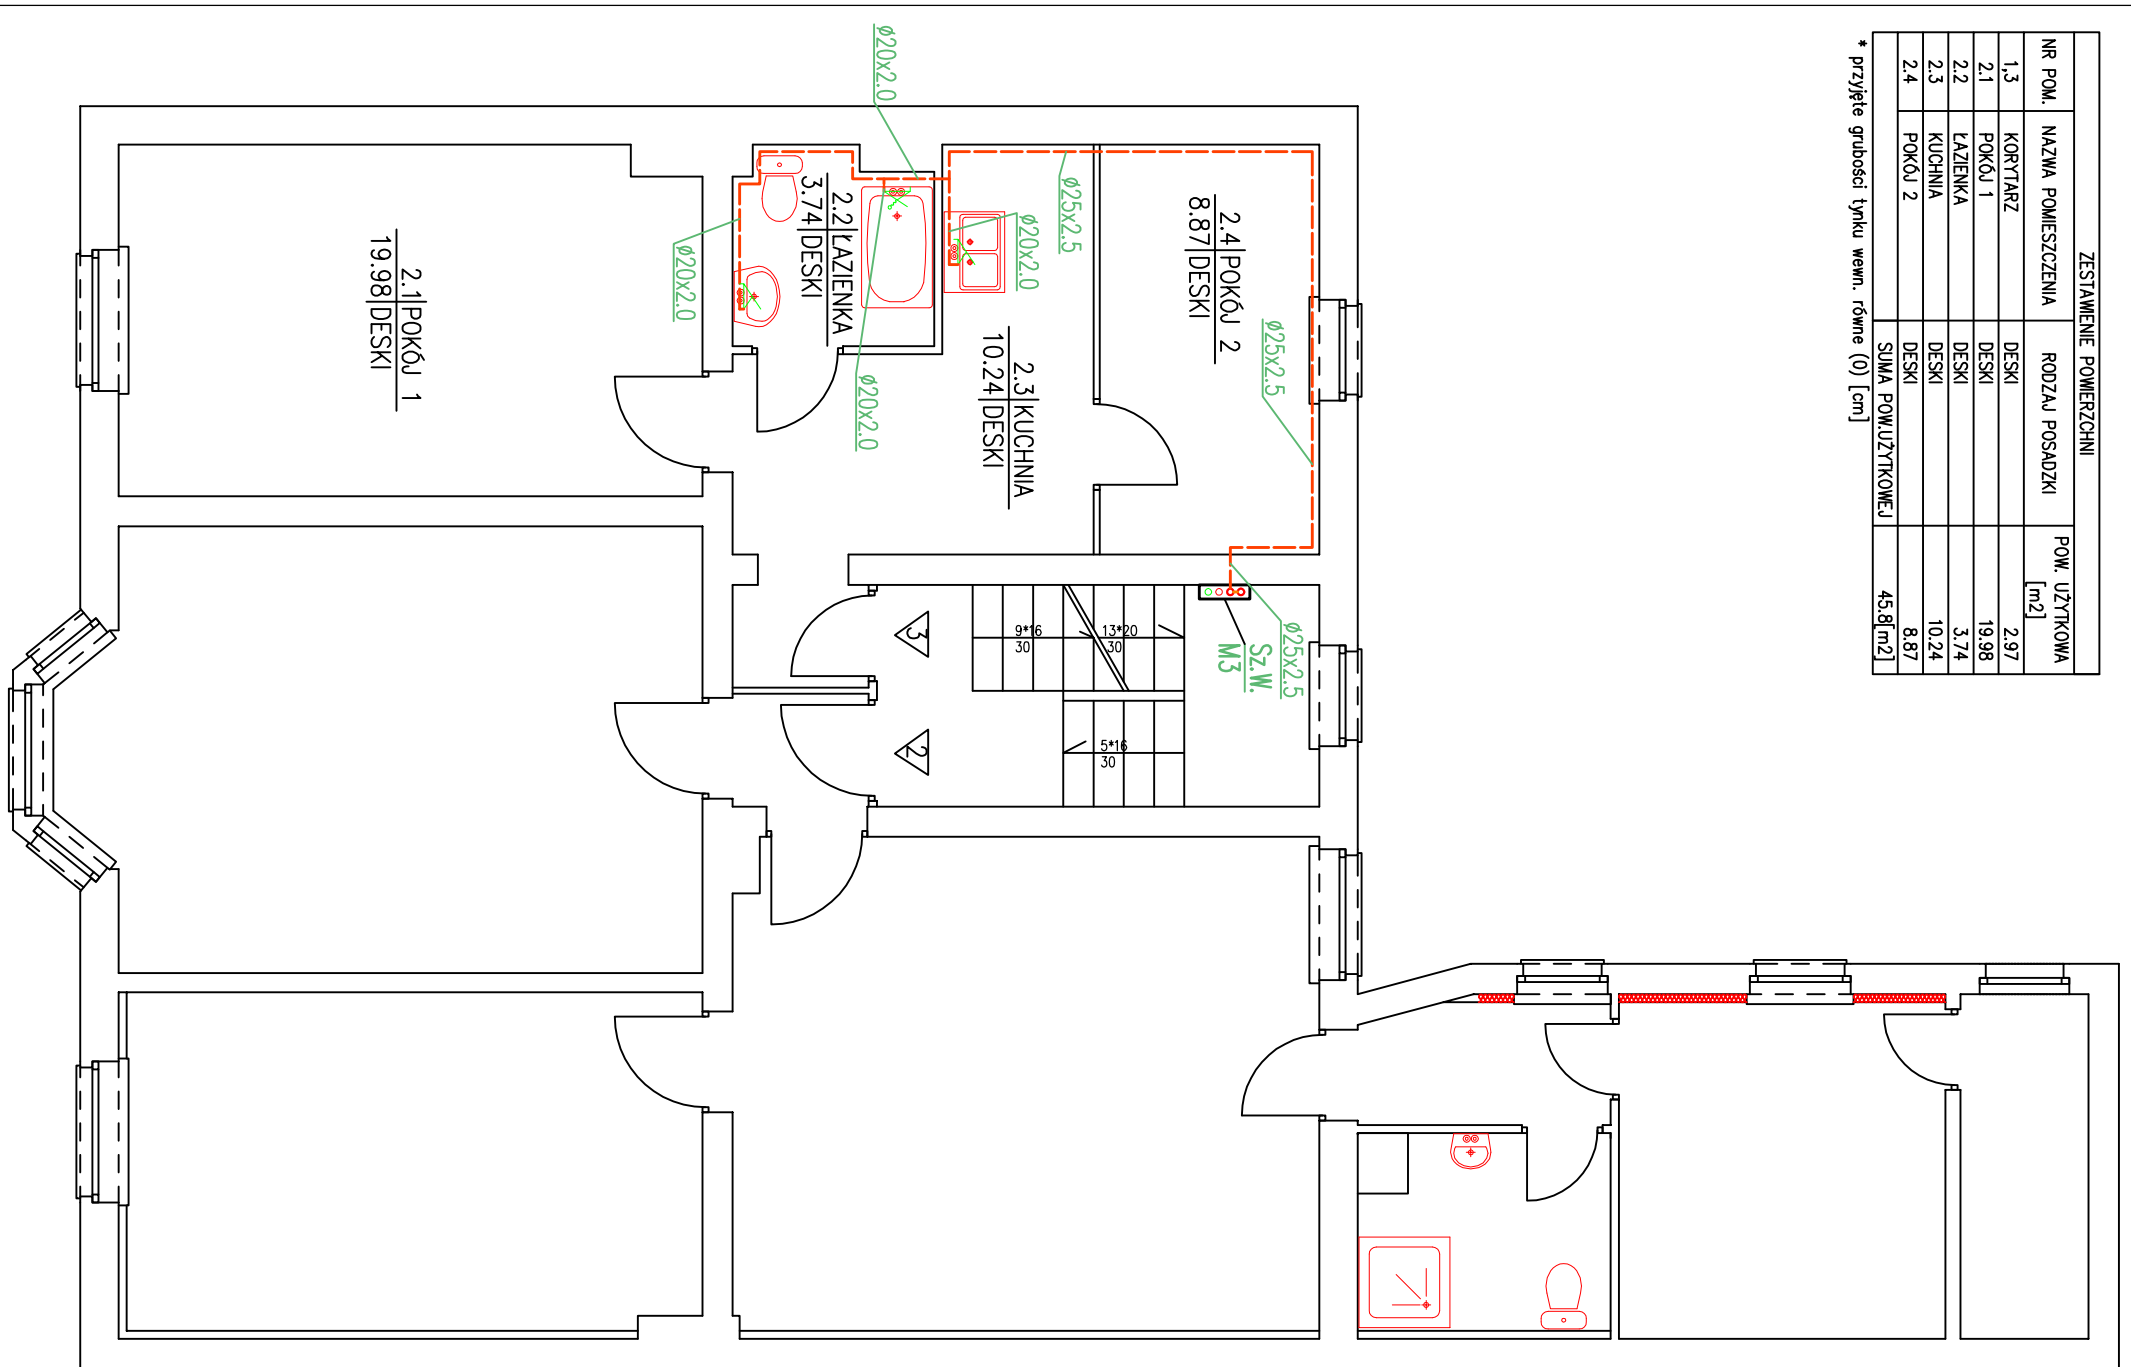

Wewnętrzne instalacje c.w.u. i c.o.

Skala 1:75

RZUT I PIĘTRA

| | | | |
|--|------------------------------------|---|-----------|
| INWESTOR | Miejski Zakład Gospodarki Lokalami | | |
| BRANŻA | OBIEKT | Przebudowa budynku mieszkalnego - wielorodzinnego | SKALA |
| S | ADRES | ul. Wawrzyńska 3, 77-400 Złotów | 1:75 |
| DATA | TREŚĆ | Wewnętrzne instalacje c.w.u. i c.o. | NR RYS |
| 10.2024 | RYŚUNKU | | 1 |
| PROJEKTOWAŁ | OPRACOWAŁ | OPRACOWAŁ | SPRAWDZIŁ |
| mgr inż. Matgorzata Fertata | | mgr inż. Przemysław Fertata | |
| Spec. instalacyjno-inżynierska w zakresie instalacji sanitarnych Nr upr. UAN-8345/1360/89 | | | |

Szczegóły:

