



MIESZKANIE PRZED REMONTEM

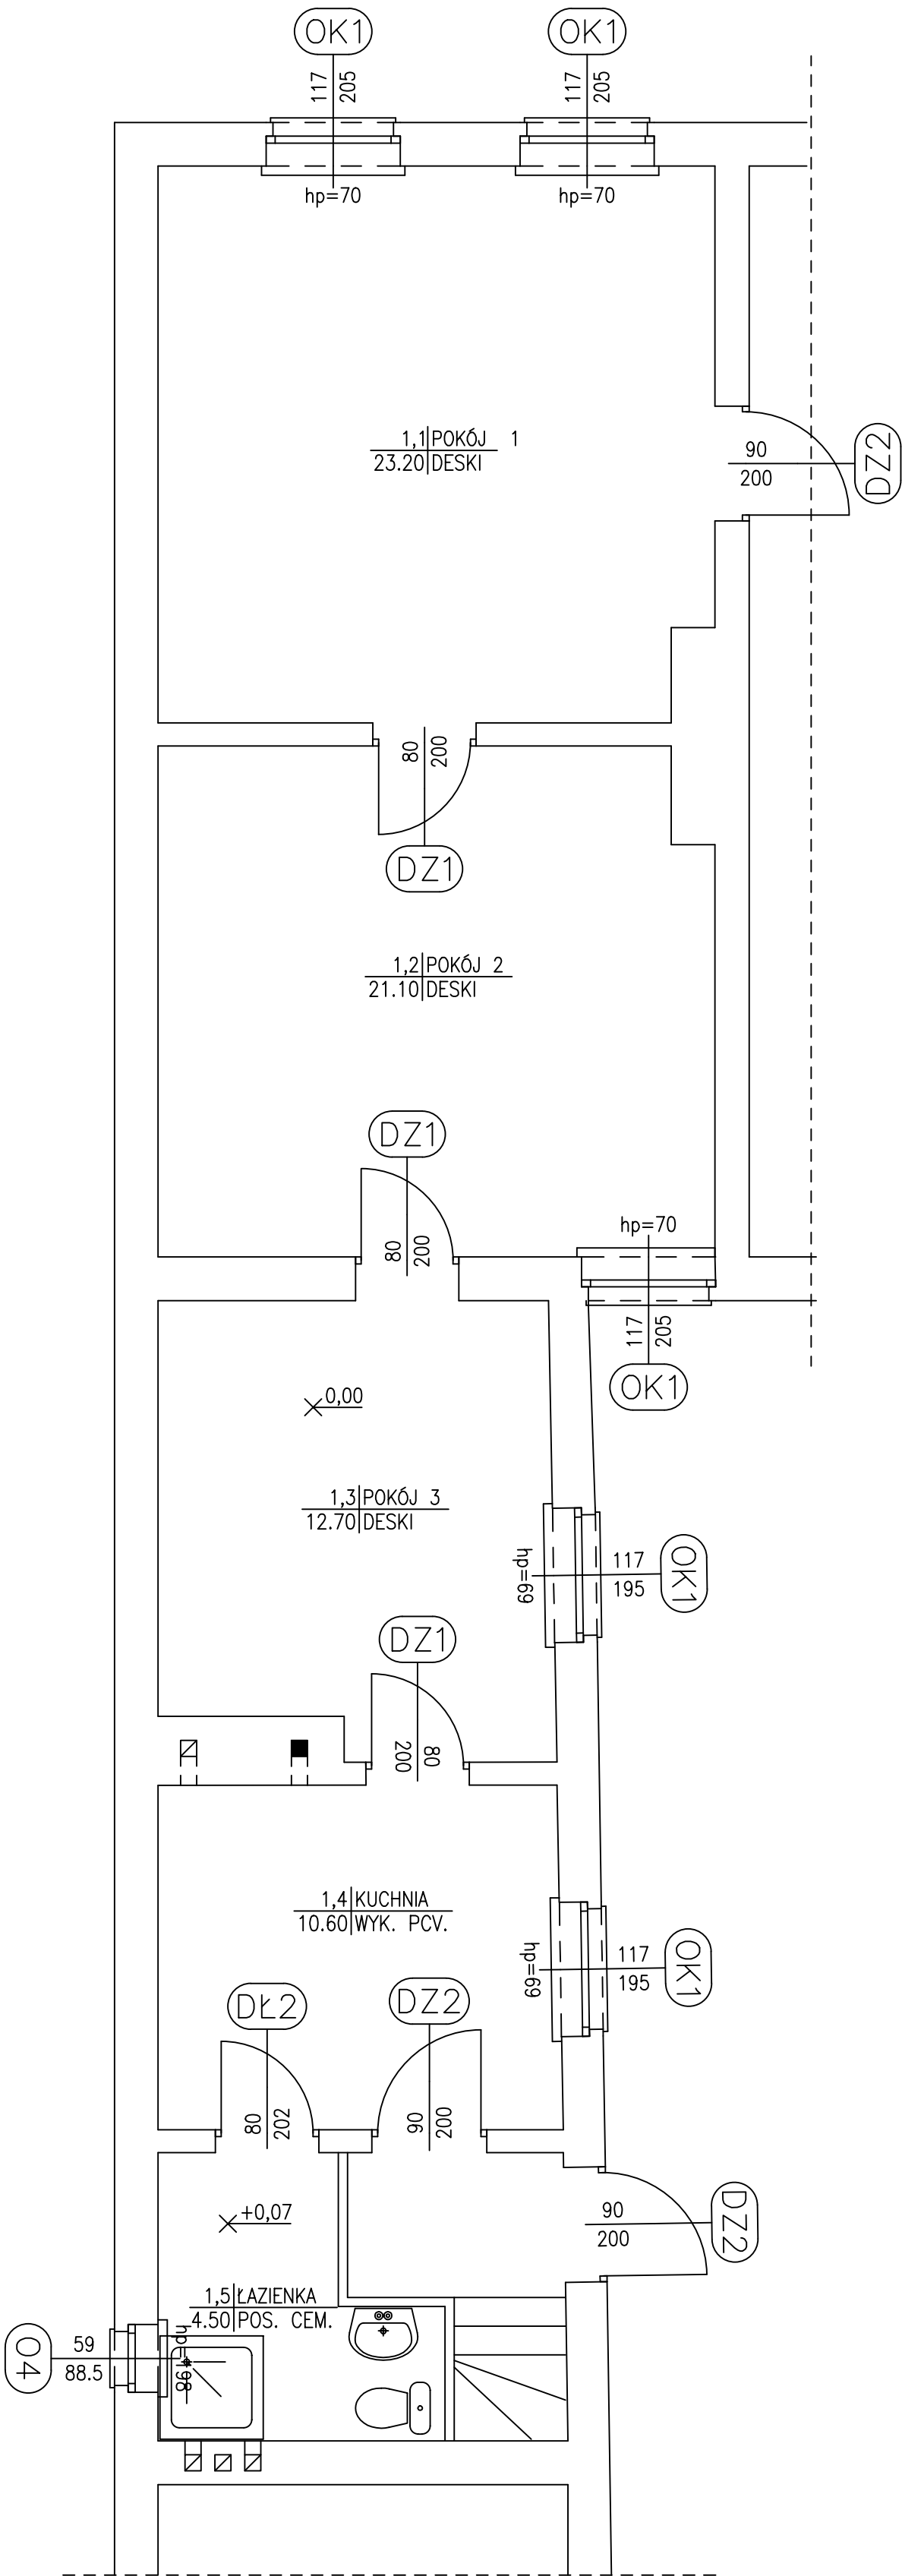

| ZESTAWIENIE POWIERZCHNI |                     |                 |                    |
|-------------------------|---------------------|-----------------|--------------------|
| NR POM.                 | NAZWA POMIESZCZENIA | RODZAJ POSADZKI | POW. UŻYTKOWA [m2] |
| 1,1                     | POKÓJ 1             | DESKI           | 23.20              |
| 1,2                     | POKÓJ 2             | DESKI           | 21.10              |
| 1,3                     | POKÓJ 3             | DESKI           | 12.70              |
| 1,4                     | KUCHNIA             | WYK. PCV.       | 10.60              |
| 1,5                     | ŁAZIENKA            | POS. CEM.       | 4.50               |
| SUMA POW.UŻYTKOWEJ      |                     |                 | 72.10[m2]          |

\* przyjęte grubości tynku wewn. równe (1.5) [cm]

MIESZKANIE PO REMONCIE

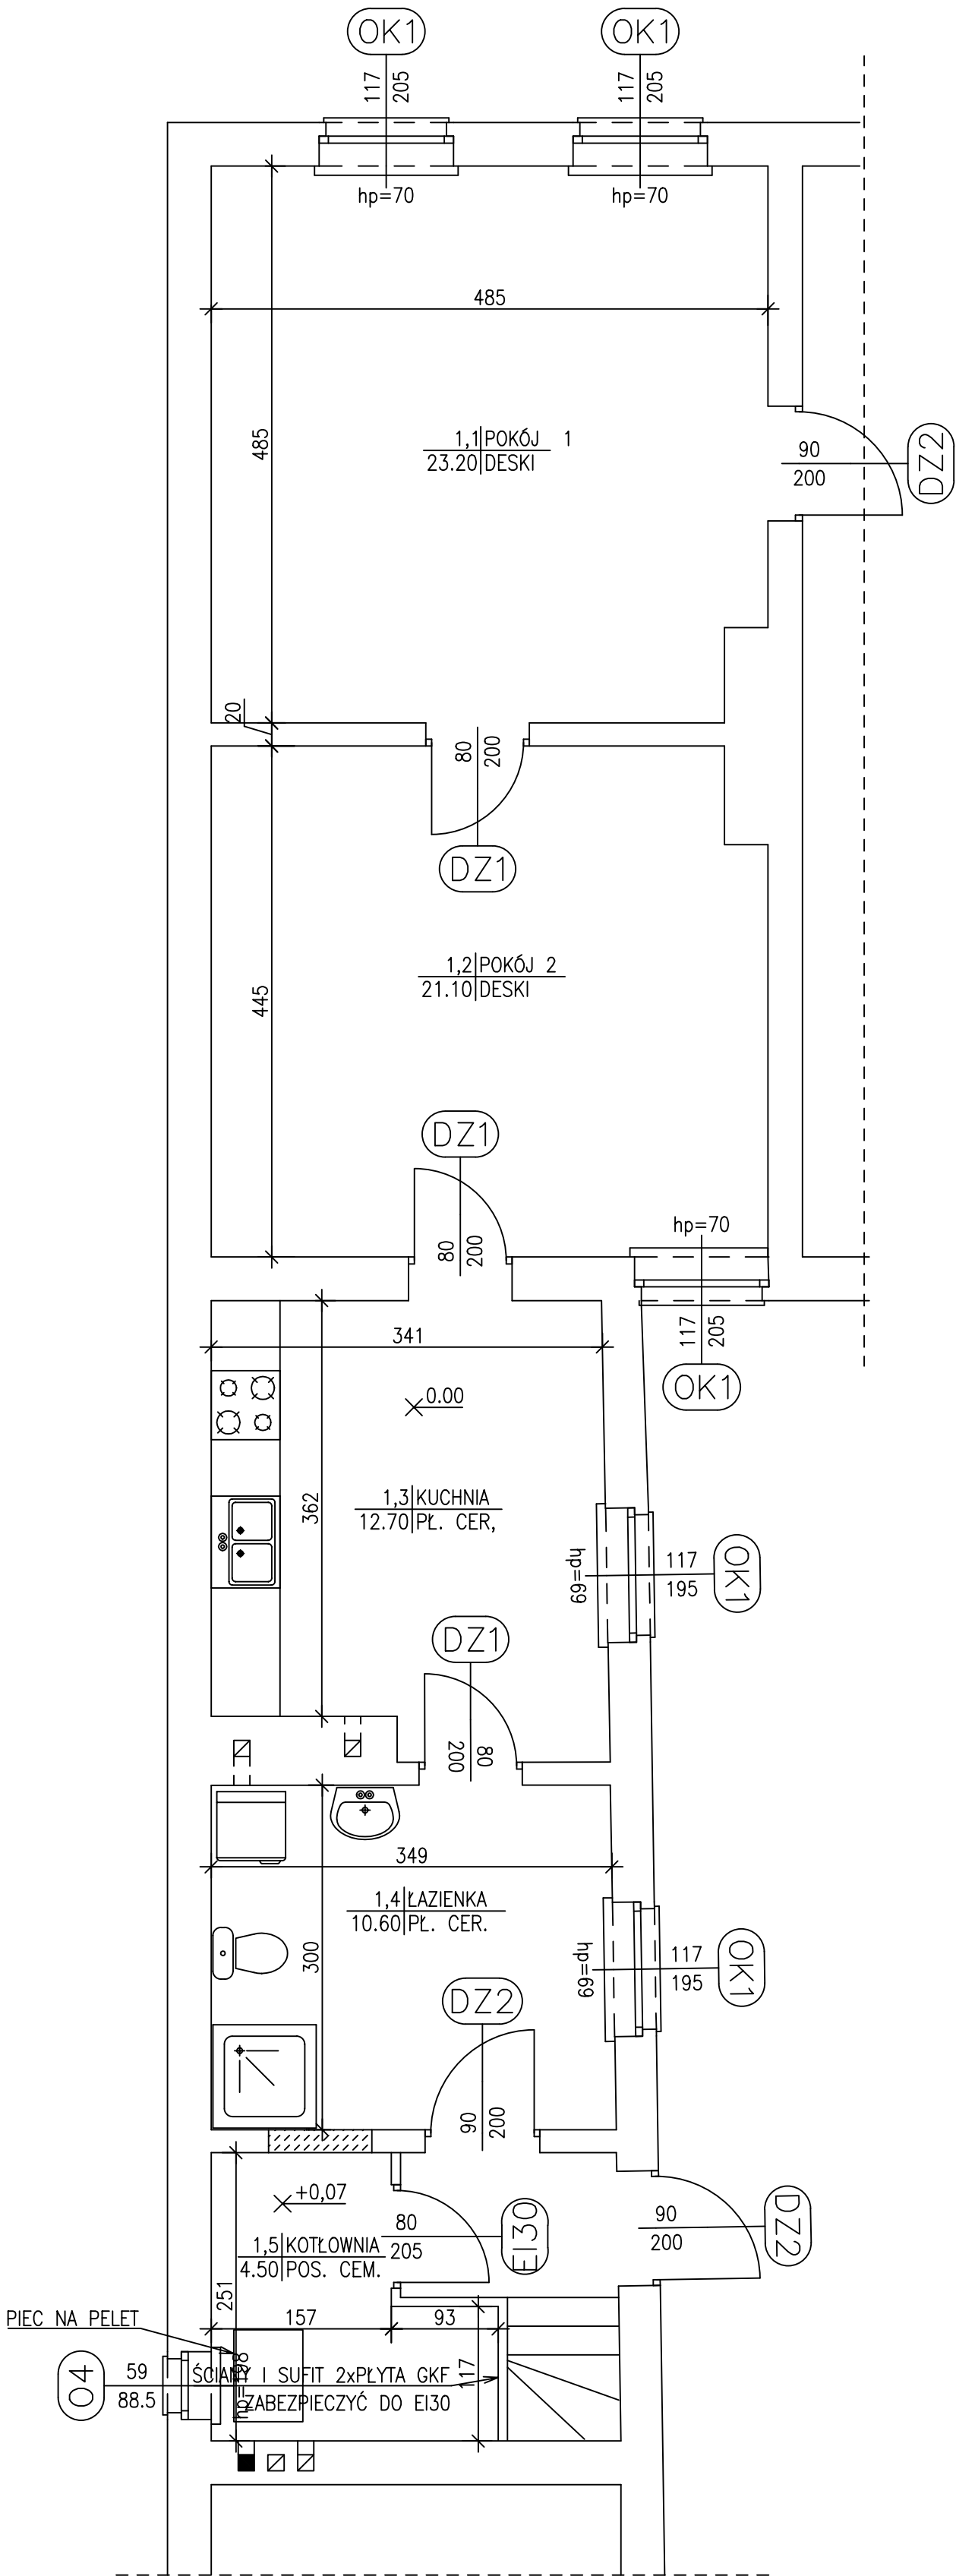

| ZESTAWIENIE POWIERZCHNI |                     |                 |                    |
|-------------------------|---------------------|-----------------|--------------------|
| NR POM.                 | NAZWA POMIESZCZENIA | RODZAJ POSADZKI | POW. UŻYTKOWA [m2] |
| 1,1                     | POKÓJ 1             | DESKI           | 23.20              |
| 1,2                     | POKÓJ 2             | DESKI           | 21.10              |
| 1,3                     | KUCHNIA             | PŁ. CER.        | 12.70              |
| 1,4                     | ŁAZIENKA            | PŁ. CER.        | 10.60              |
| 1,5                     | KOTŁOWNIA           | POS. CEM.       | 4.50               |
| SUMA POW.UŻYTKOWEJ      |                     |                 | 72.1[m2]           |

\* przyjęte grubości tynku wewn. równe (1.5) [cm]