


Wewnętrzna instalacja centralnego ogrzewania

Skala 1:75

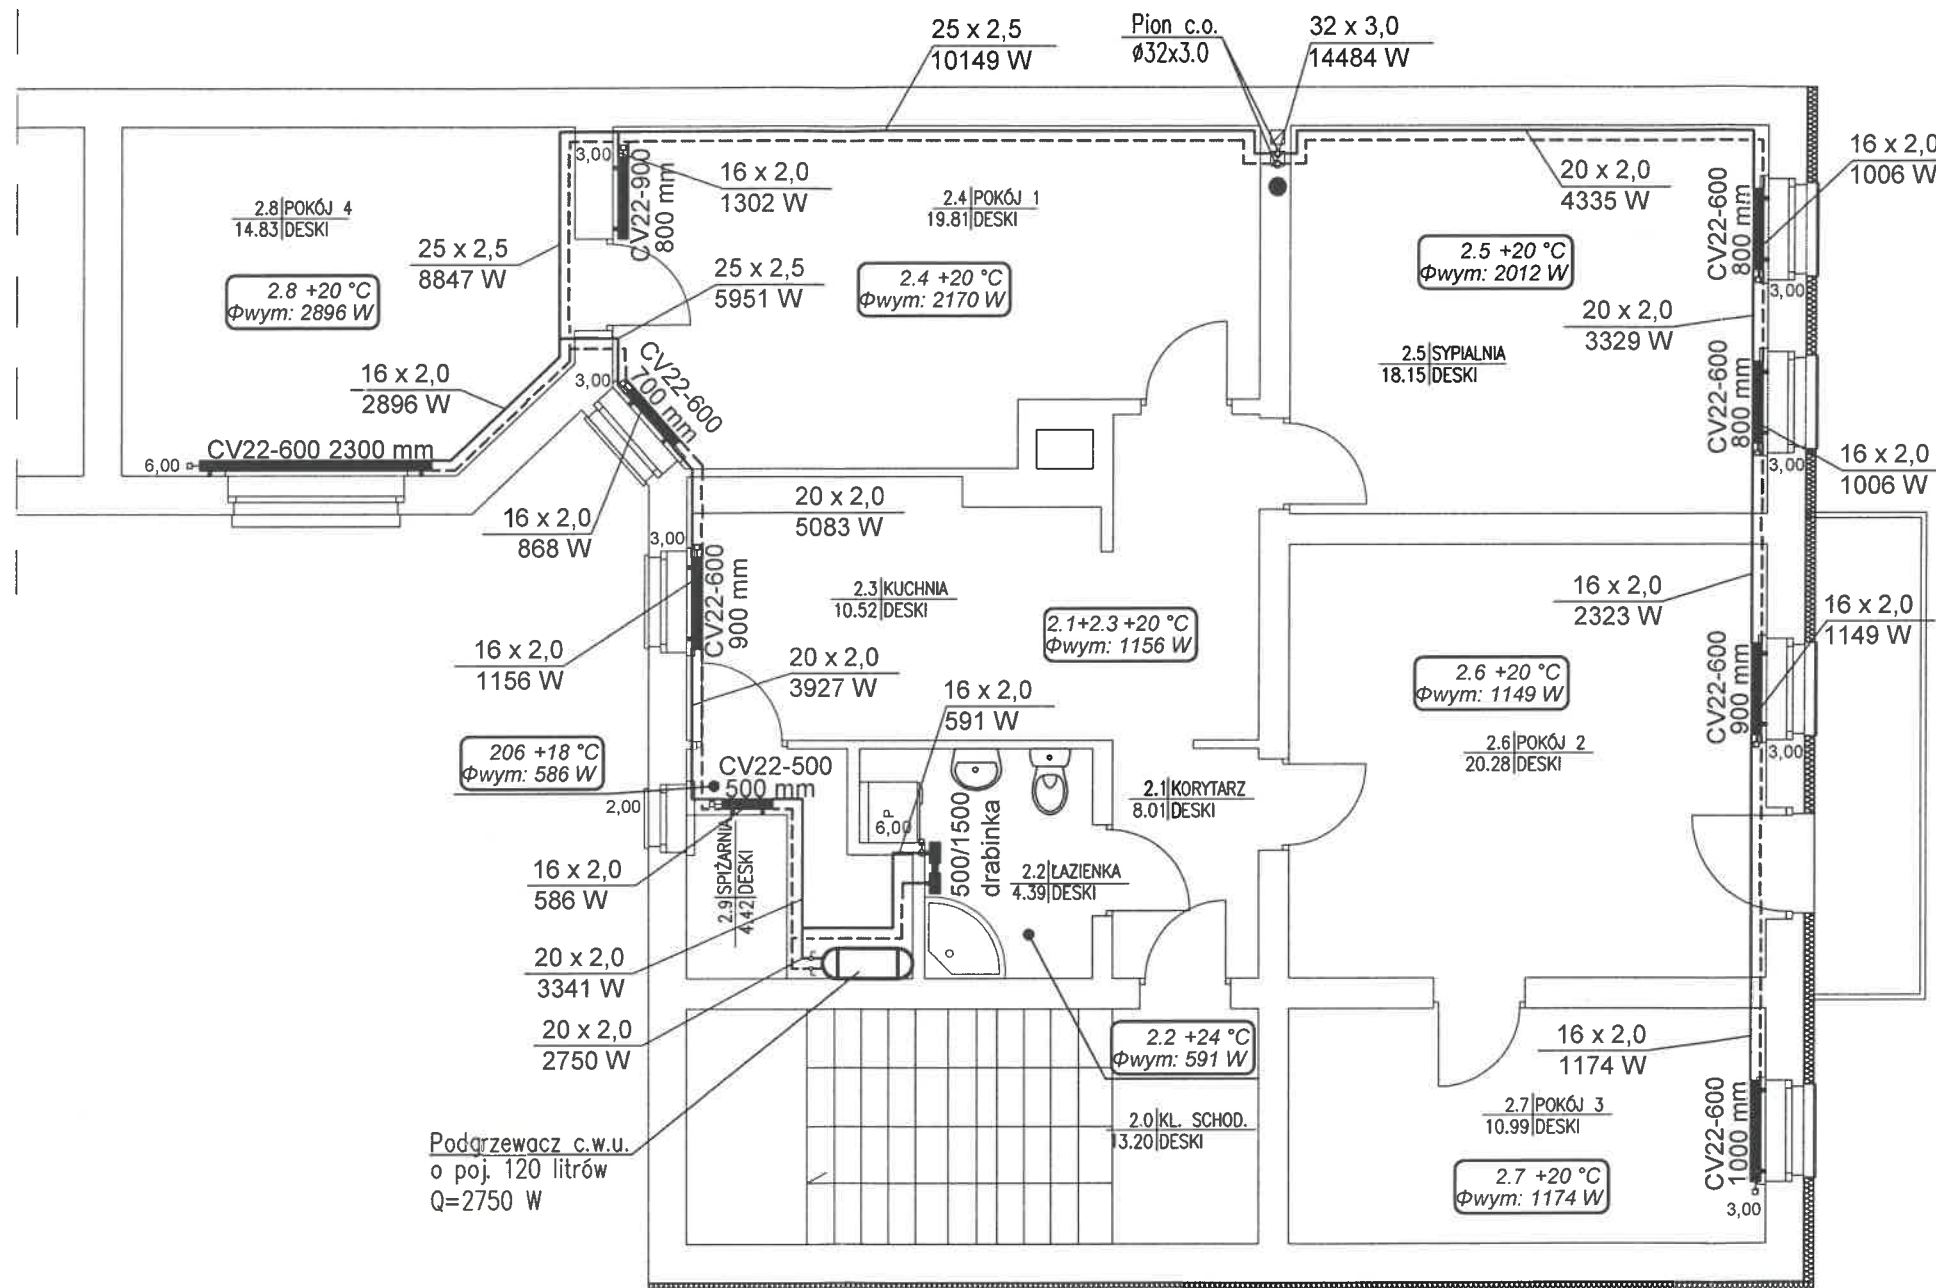

ZESTAWIENIE POWIERZCHNI			
NR POM.	NAZWA POMIESZCZENIA	RODZAJ POSADZKI	POW. UŻYTKOWA [m ²]
2.1	KORYTARZ	DESKI	8.01
2.2	ŁAZIENKA	PŁYTKI	4.39
2.3	KUCHNIA	DESKI	10.52
2.4	POKÓJ 1	DESKI	19.81
2.5	SYPIALNIA	DESKI	18.15
2.6	POKÓJ 2	DESKI	20.28
2.7	POKÓJ 3	DESKI	10.99
2.8	POKÓJ 4	DESKI	14.83
2.9	SPIŻARNIA	DESKI	4.42
SUMA POW. UŻYTKOWEJ			111.40 [m ²]

* przyjęte grubości tynku wewn. równe (1.5) [cm]

Rury c.o. na kłatkach schodowych oraz piony c.o. należy zaizolować termicznie zgodnie z wymogami.

Rury należy zaizolować zgodnie z wymogami tabeli w punkcie 5 załącznika nr 2 do Obwieszczenia Ministra Infrastruktury i Rozwoju z dnia 17 lipca 2015 r. w sprawie ogłoszenia jednolitego tekstu rozporządzenia Ministra Infrastruktury w sprawie warunków technicznych, jakim powinny odpowiadać budynki i ich usytuowanie Dz.U. R.P z dnia 18 września 2015 r. Poz. 1422.

RZUT I PIĘTRA

INWESTOR	Miejski Zakład Gospodarki Lokalami		
BRANŻA S	OBIEKT	Przebudowa mieszkania nr 2 w budynku wielorodzinnym	SKALA
	ADRES	ul. Mickiewicza 3, mieszkanie nr 2, 77-400 Złotów	1:75
DATA 06.2025	TREŚĆ RYSUNKU	Wewnętrzna instalacja centralnego ogrzewania	NR RYS 2
PROJEKTOWAŁ mgr inż. Małgorzata Fertala		OPRACOWAŁ mgr inż. Przemysław Fertala	SPRAWDZIŁ
Spec. instalacyjno-inżynierska w zakresie instalacji sanitarnych Nr Upr. UAN-8345/1360/89 m.in. upr. UAN-8345/1360/89 Uprawniony Projektant w zakresie sieci i instalacji sanitarnych Nr Upr. UAN-8345/1360/89 § 2 ust. 1 pkt 1, § 2 ust. 2, § 7, § 13 ust. 1 pkt 4, a Nr Upr. UAN-8345/1360/89 § 13 ust. 1 pkt 4, b		mgr inż. Przemysław Fertala w specjalności Inżynierii Środowiska w zakresie zaopatrzenia w ciepło, klimatyzacji i ochrony powietrza	