


**BUDYNEK
MIESZKALNO-UŻYTKOWY**
Złotów, ul. Stary Rynek 7
rzut I piętra
skala 1:100

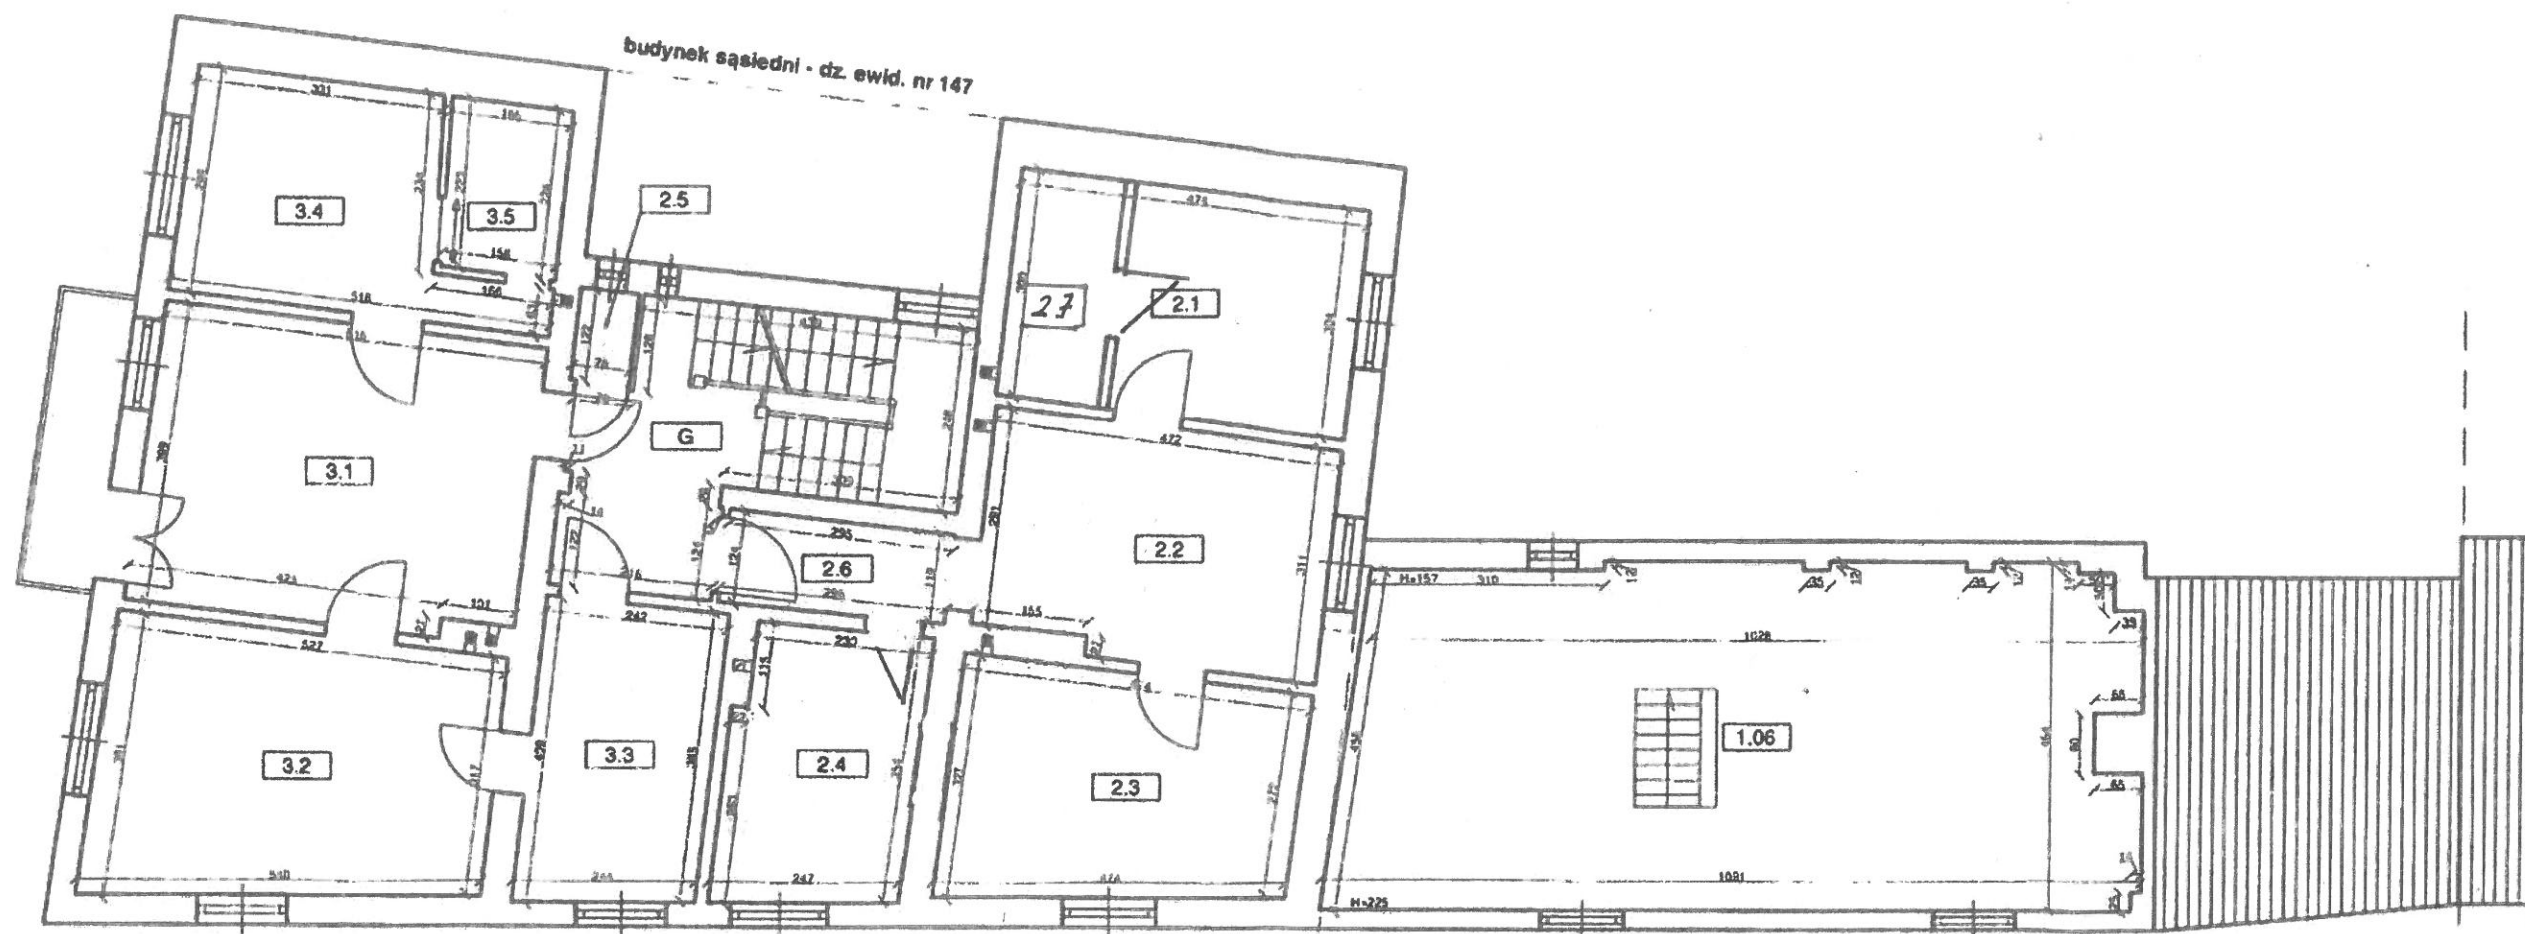

dz. ewid. nr 148/1
dz. ewid. nr 148/3

ewid. nr 148/3
ewid. nr 148/4

Pomieszczenia wspólne		
G	Korytarz	14,8 m ²

Lokal mieszkalny nr 2		
2.1	Kuchnia	9,7 m ²
2.2	Pokój 1	14,4 m ²
2.3	Pokój 2	14,1 m ²
2.4	Pokój 3	8,9 m ²
2.5	Komórka	1,0 m ²
2.6	Przedpokój	3,6 m ²
2.7	Łazienka	4,6 m ²
RAZEM		56,3 m ²