Wewnętrzna instalacja gazowa

Skala 1:75

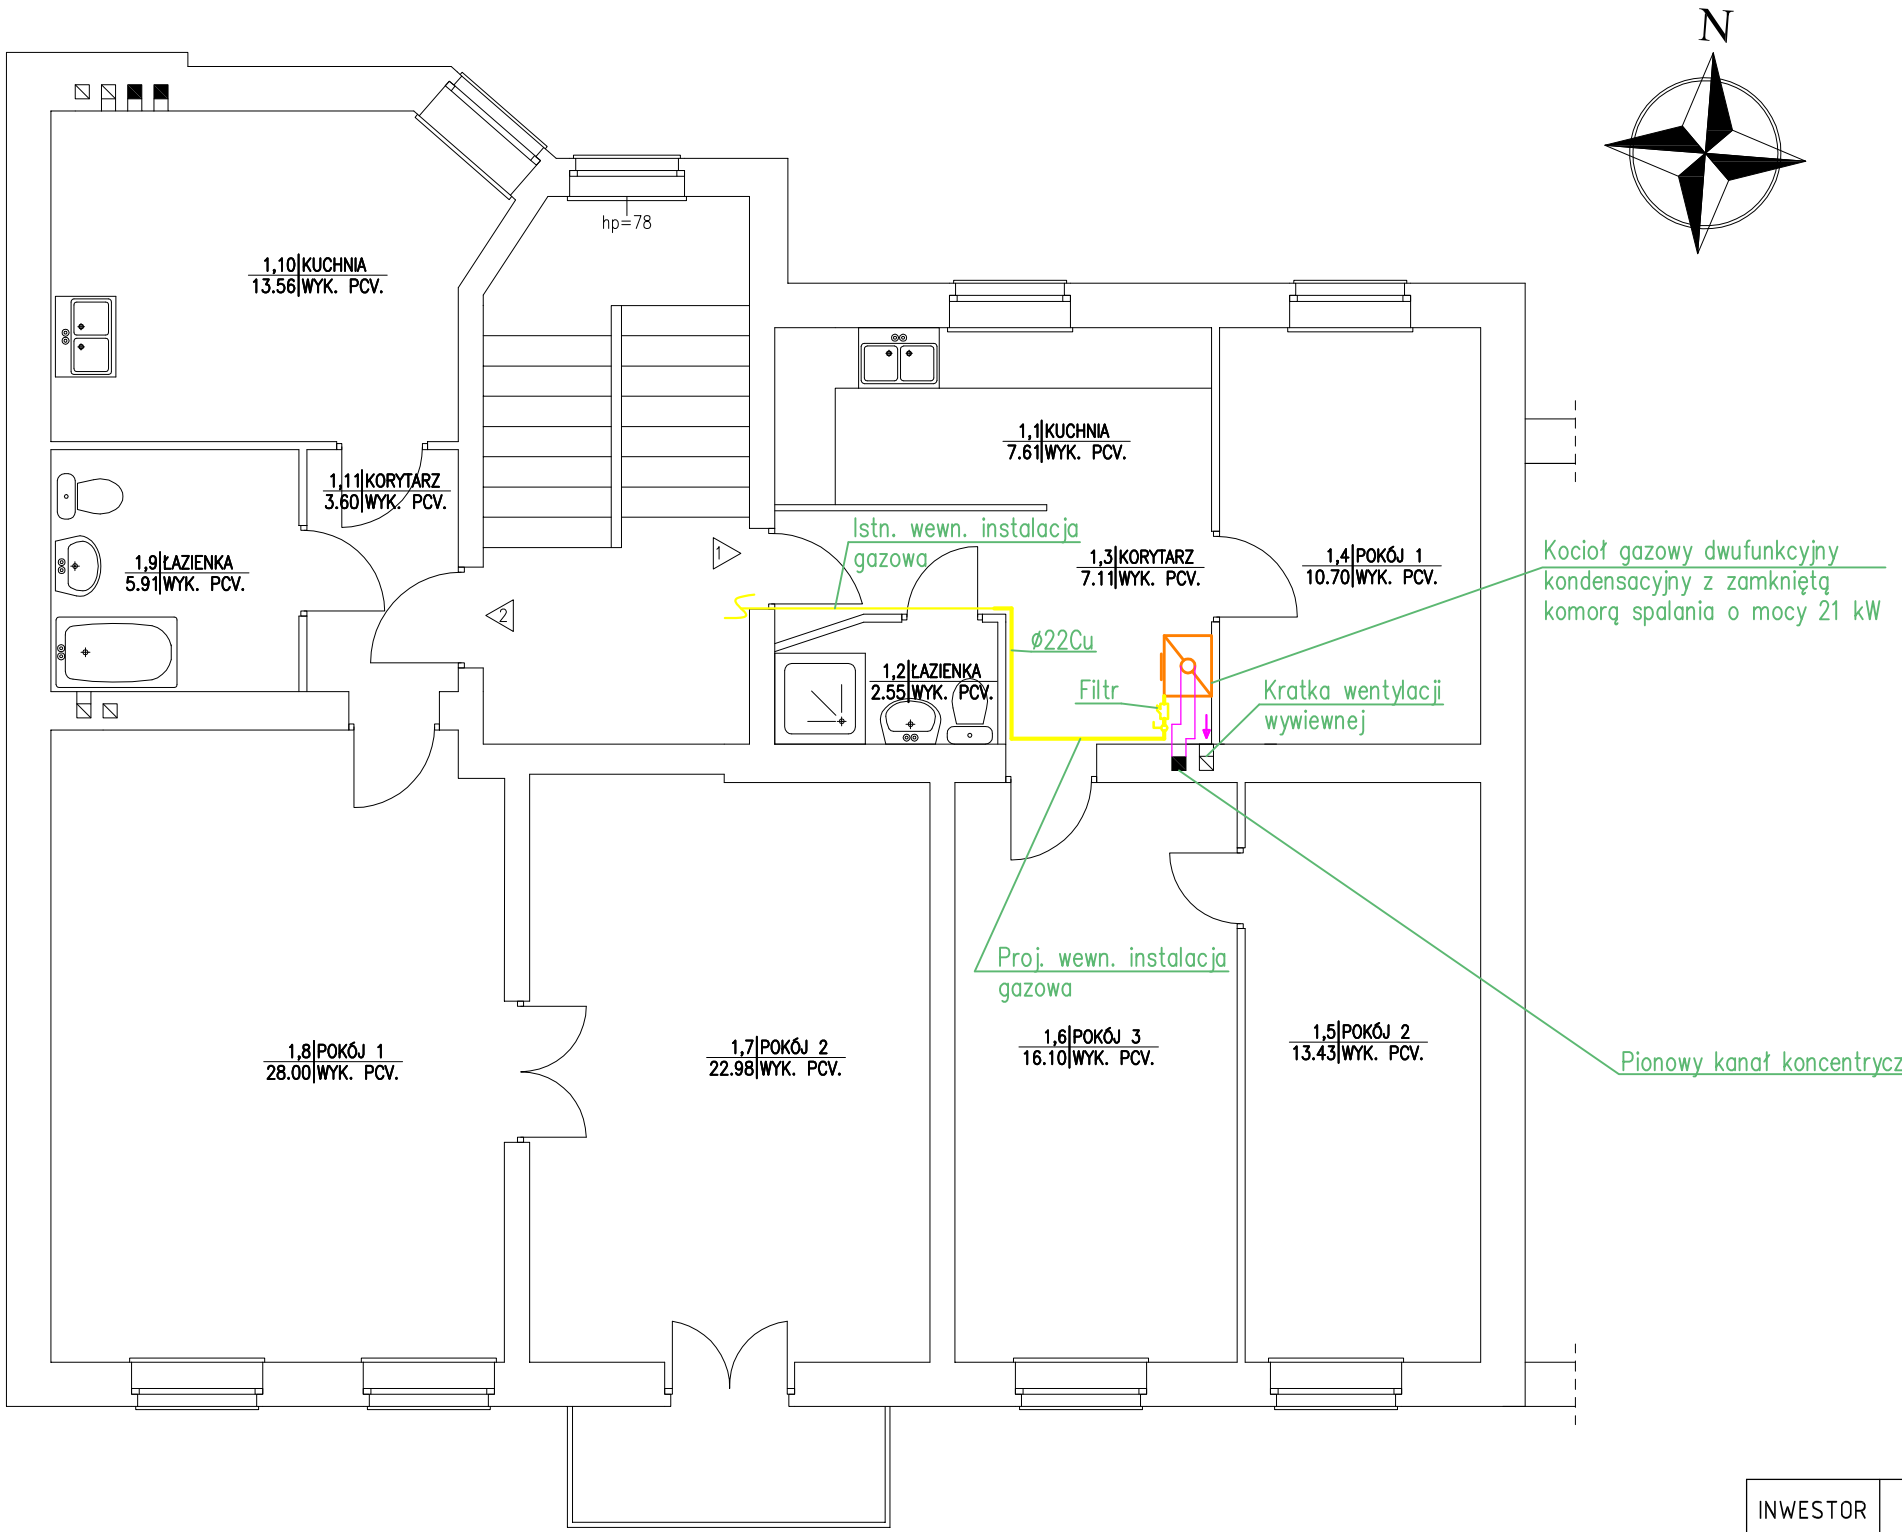

ZESTAWIENIE POWIERZCHNI MIESZKANIE NR 2			
NR POM.	NAZWA POMIESZCZENIA	RODZAJ POSADZKI	POW. UŻYTKOWA [m2]
1,7	POKÓJ 2	WYK. PCV.	22.98
1,8	POKÓJ 1	WYK. PCV.	28.00
1,9	ŁAZIENKA	WYK. PCV.	5.91
1,10	KUCHNIA	WYK. PCV.	13.56
1,11	KORYTARZ	WYK. PCV.	3.60
		SUMA POW.UŻYTKOWEJ	74.05[m2]

* przyjęte grubości tynku wewn. równe (0) [cm]

ZESTAWIENIE POWIERZCHNI MIESZKANIE NR 1			
NR POM.	NAZWA POMIESZCZENIA	RODZAJ POSADZKI	POW. UŻYTKOWA [m2]
1,1	KUCHNIA	WYK. PCV.	7.61
1,2	ŁAZIENKA	WYK. PCV.	2.55
1,3	KORYTARZ	WYK. PCV.	7.11
1,4	POKÓJ 1	WYK. PCV.	10.70
1,5	POKÓJ 2	WYK. PCV.	13.43
1,6	POKÓJ 3	WYK. PCV.	16.10
		SUMA POW.UŻYTKOWEJ	57.5[m2]

* przyjęte grubości tynku wewn. równe (0) [cm]

RZUT PARTERU

INWESTOR	Miejski Zakład Gospodarki Lokalami		
BRANŻA S	OBIEKT	Przebudowa mieszkania nr 1 w budynku wielorodzinnym	SKALA
	ADRES	ul. Plac Paderewskiego nr 11, mieszkanie nr 1, 77-400 Złotów	1:75
DATA 11.2025	TREŚĆ RYSUNKU	Wewnętrzna instalacja gazowa	NR RYS 2

PROJEKTOWAŁ	OPRACOWAŁ	OPRACOWAŁ	SPRAWDZIŁ
mgr inż. Małgorzata Fertała		mgr inż. Przemysław Fertała	
Spec. instalacyjno-inżynieryjna w zakresie instalacji sanitarnych Nr upr. UAN-8345/1360/89			