

Wewnętrzna instalacja centralnego ogrzewania

Skala 1:75


ZESTAWIENIE POWIERZCHNI LOKALU NR 5			
NR POM.	NAZWA POMIESZCZENIA	RODZAJ POSADZKI	POW. UŻYTKOWA [m ²]
NR 5.1	kazienka	Pos.cem.	4.32
NR 5.2	Korytarz	Deski	4.10
NR 5.3	Pokój 1	Deski	5.31
NR 5.4	Pokój 2	Deski	16.35
NR 5.5	Kuchnia	Deski	16.06
NR 5.6	Pokój 3	Deski	14.62
SUMA POW.UŻYTKOWEJ			60.76[m ²]

* przyjęte grubości tynku wewn. równe (0) [cm]

ZESTAWIENIE POWIERZCHNI LOKALU NR 7			
NR POM.	NAZWA POMIESZCZENIA	RODZAJ POSADZKI	POW. UŻYTKOWA [m ²]
NR 7.1	Pokój 1	Deski	23.72
NR 7.2	Łazienka	Pł. cer.	3.35
NR 7.3	Kuchnia	Deski	11.87
NR 7.4	Pokój 2	Deski	19.19
NR 7.5	Pom. gosp.	Deski	4.86
NR 7.6	w.c.	Deski	1.37
SUMA POW. UŻYTKOWEJ			64.36[m ²]


* przyjęte grubości tynku wewn. równe (0) [cm]

Szczegóły:

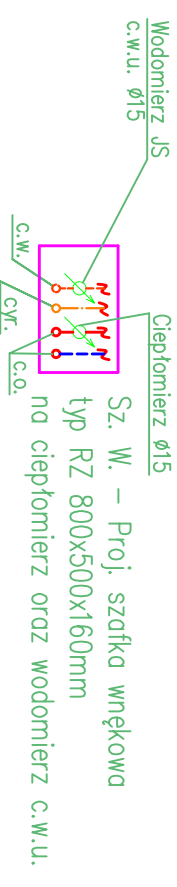

Rury c.o. (poziomy) oraz pionowy c.o. w pomieszczeniach nieogrzewanych należy zaizolować termicznie zgodnie z wymogami. Rury należy zaizolować zgodnie z wymogami tabeli w punkcie 5 załącznika nr 2 do Obwieszczenia Ministra Infrastruktury i Rozwoju z dnia 17 lipca 2015 r. w sprawie ogłoszenia jednolitego tekstu rozporządzenia Ministra Infrastruktury w sprawie warunków technicznych, jakim powinny odpowiadać budynki i ich usytuowanie Dz.U. R.P. z dnia 18 września 2015 r. Poz. 1422.

INWESTOR	Miejski Zakład Gospodarki Lokalami				
BRANŻA S	OBIEKT	Przebudowa mieszkania nr 5 i 7 w budynku wielorodzinnym			SKALA
	ADRES	ul. Wojska Polskiego 3, 77-400 Złotów			1:75
DATA 07.2026	TREŚĆ RYSUNKU	Wewnętrzna instalacja centralnego ogrzewania			NR RYS 2
PROJEKTOWAŁ	OPRACOWAŁ	OPRACOWAŁ	SPRAWDZIŁ		
mgr inż. Małgorzata Fertata		mgr inż. Przemysław Fertata			
Spec. instalacyjno-inżynierska w zakresie instalacji sanitarnych Nr upr. UAN-8345/1360/89					

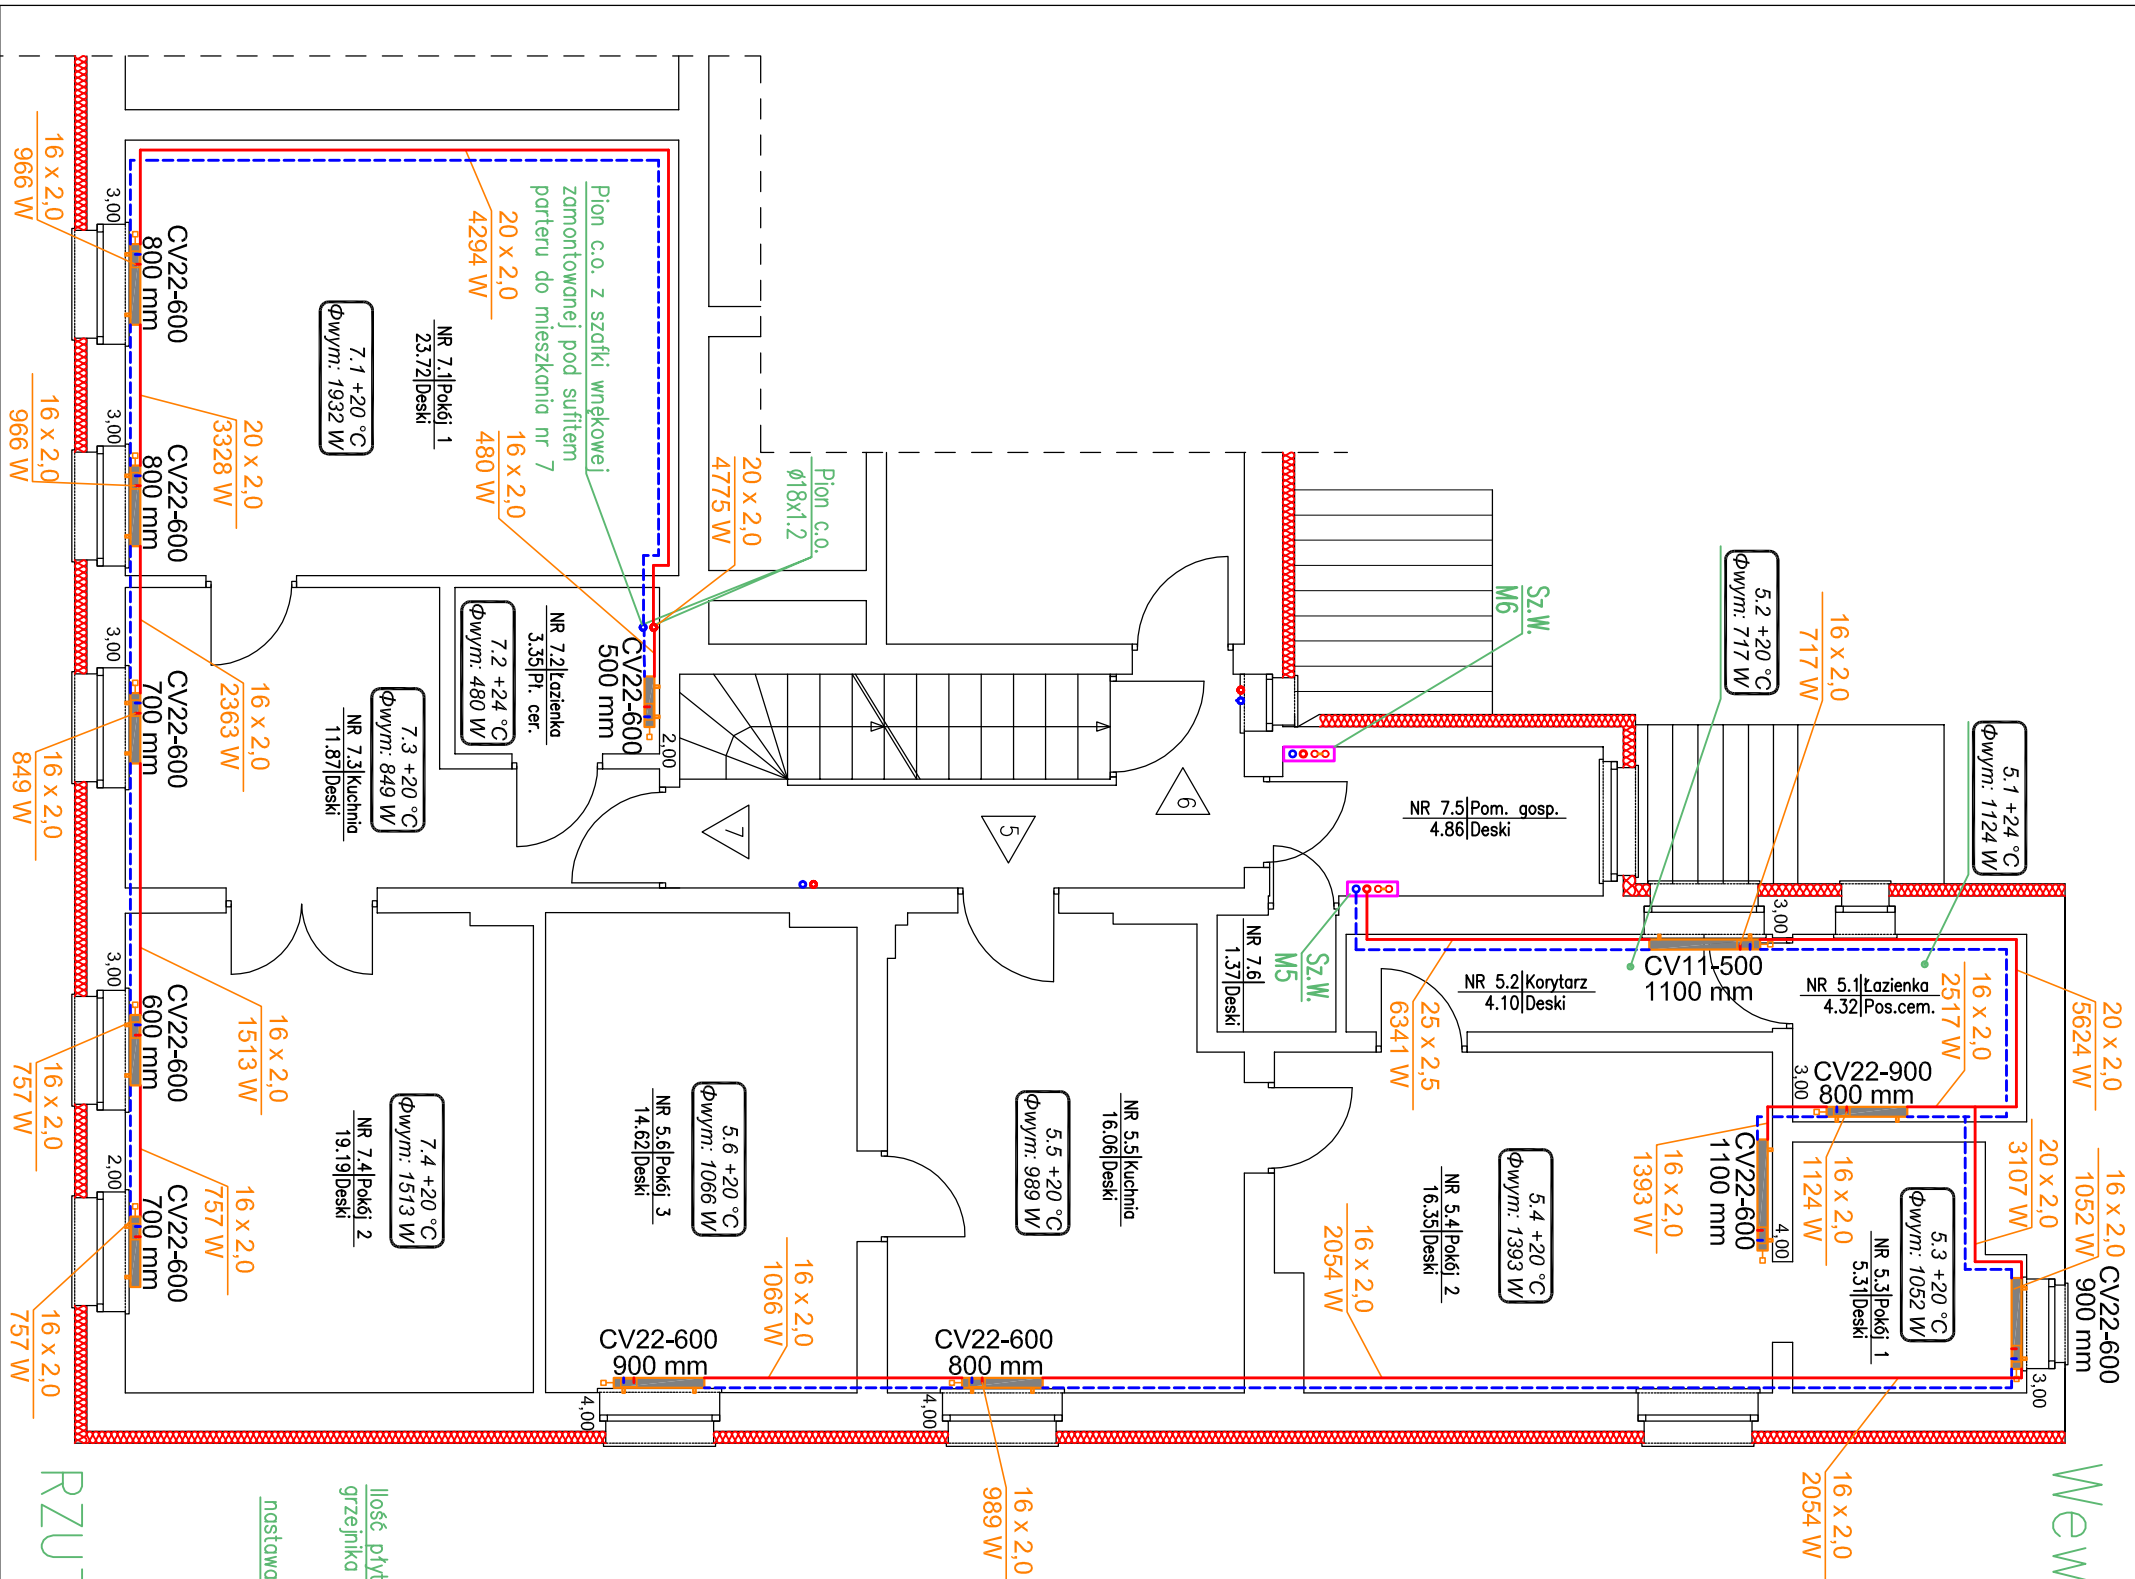

RZUT I PIĘTRA

Legend:

Wysokość

Ilość płyt grzejnika	CV22-600	grzejnika
	700 mm	Szerokość

grzejnika

nastawa

grzejnika